


TEIL A: Planzeichnung M 1:500

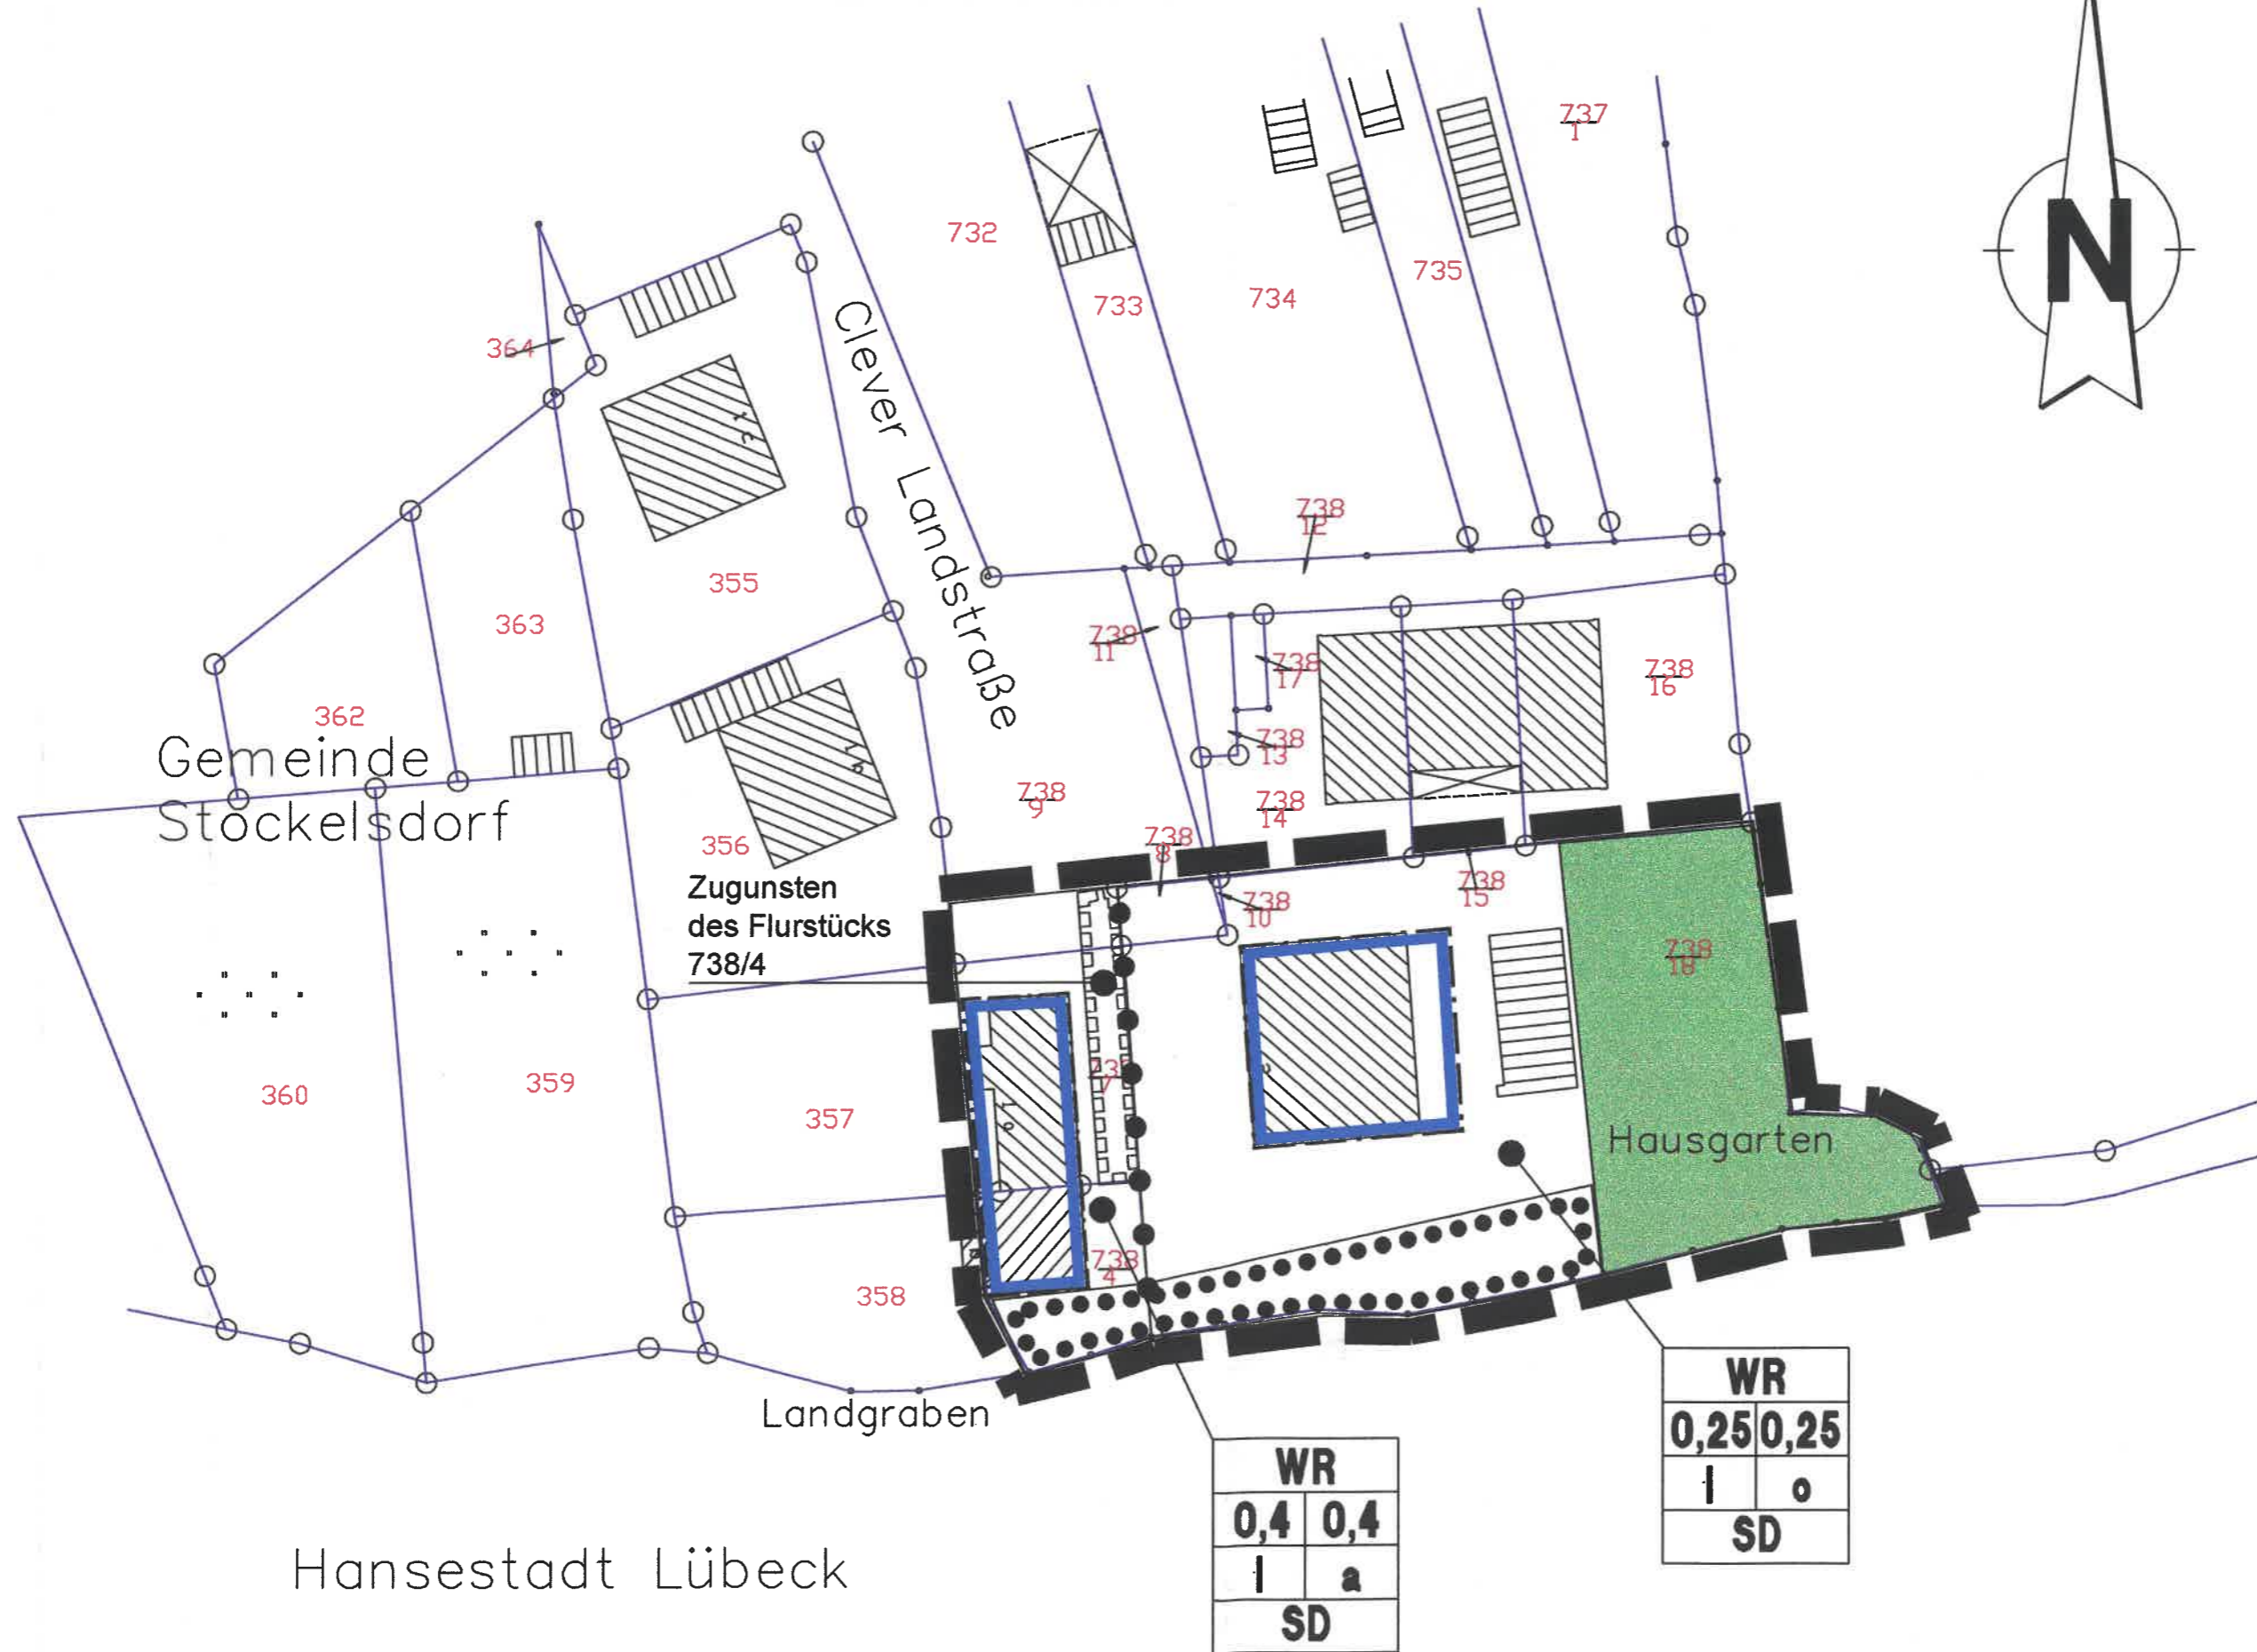

Hansestadt Lübeck

Signaturen gemäß der Bauleitpläne und (Planzeichenverordnung)

Bauweise, Baulinien, ...




WR	
0,4	0,4
1	a
SD	

Grundflächenverhältnis der Fläche zur Gr...
Anzahl der Vo...

Grünflächen



Planungen, Nutzungsmaßnahmen zum Schutz Natur und Landschaft

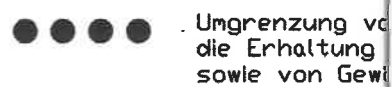

Sonstige Planzeichen



TEIL B: TEXT

Es gelten die textlichen 24/II. Änderung) mit fol...
 - In der abweichenden einseitige Grenzbebauung
 - Das von Dachflächen anfallende Oberflächen bringen
 - Die erforderlichen Aus Landschaft werden im durchgeführt und gem. Geltungsbereich zugeordnet
 Gemarkung Groß Parir mit anderen Flächen au herausgenommen und