
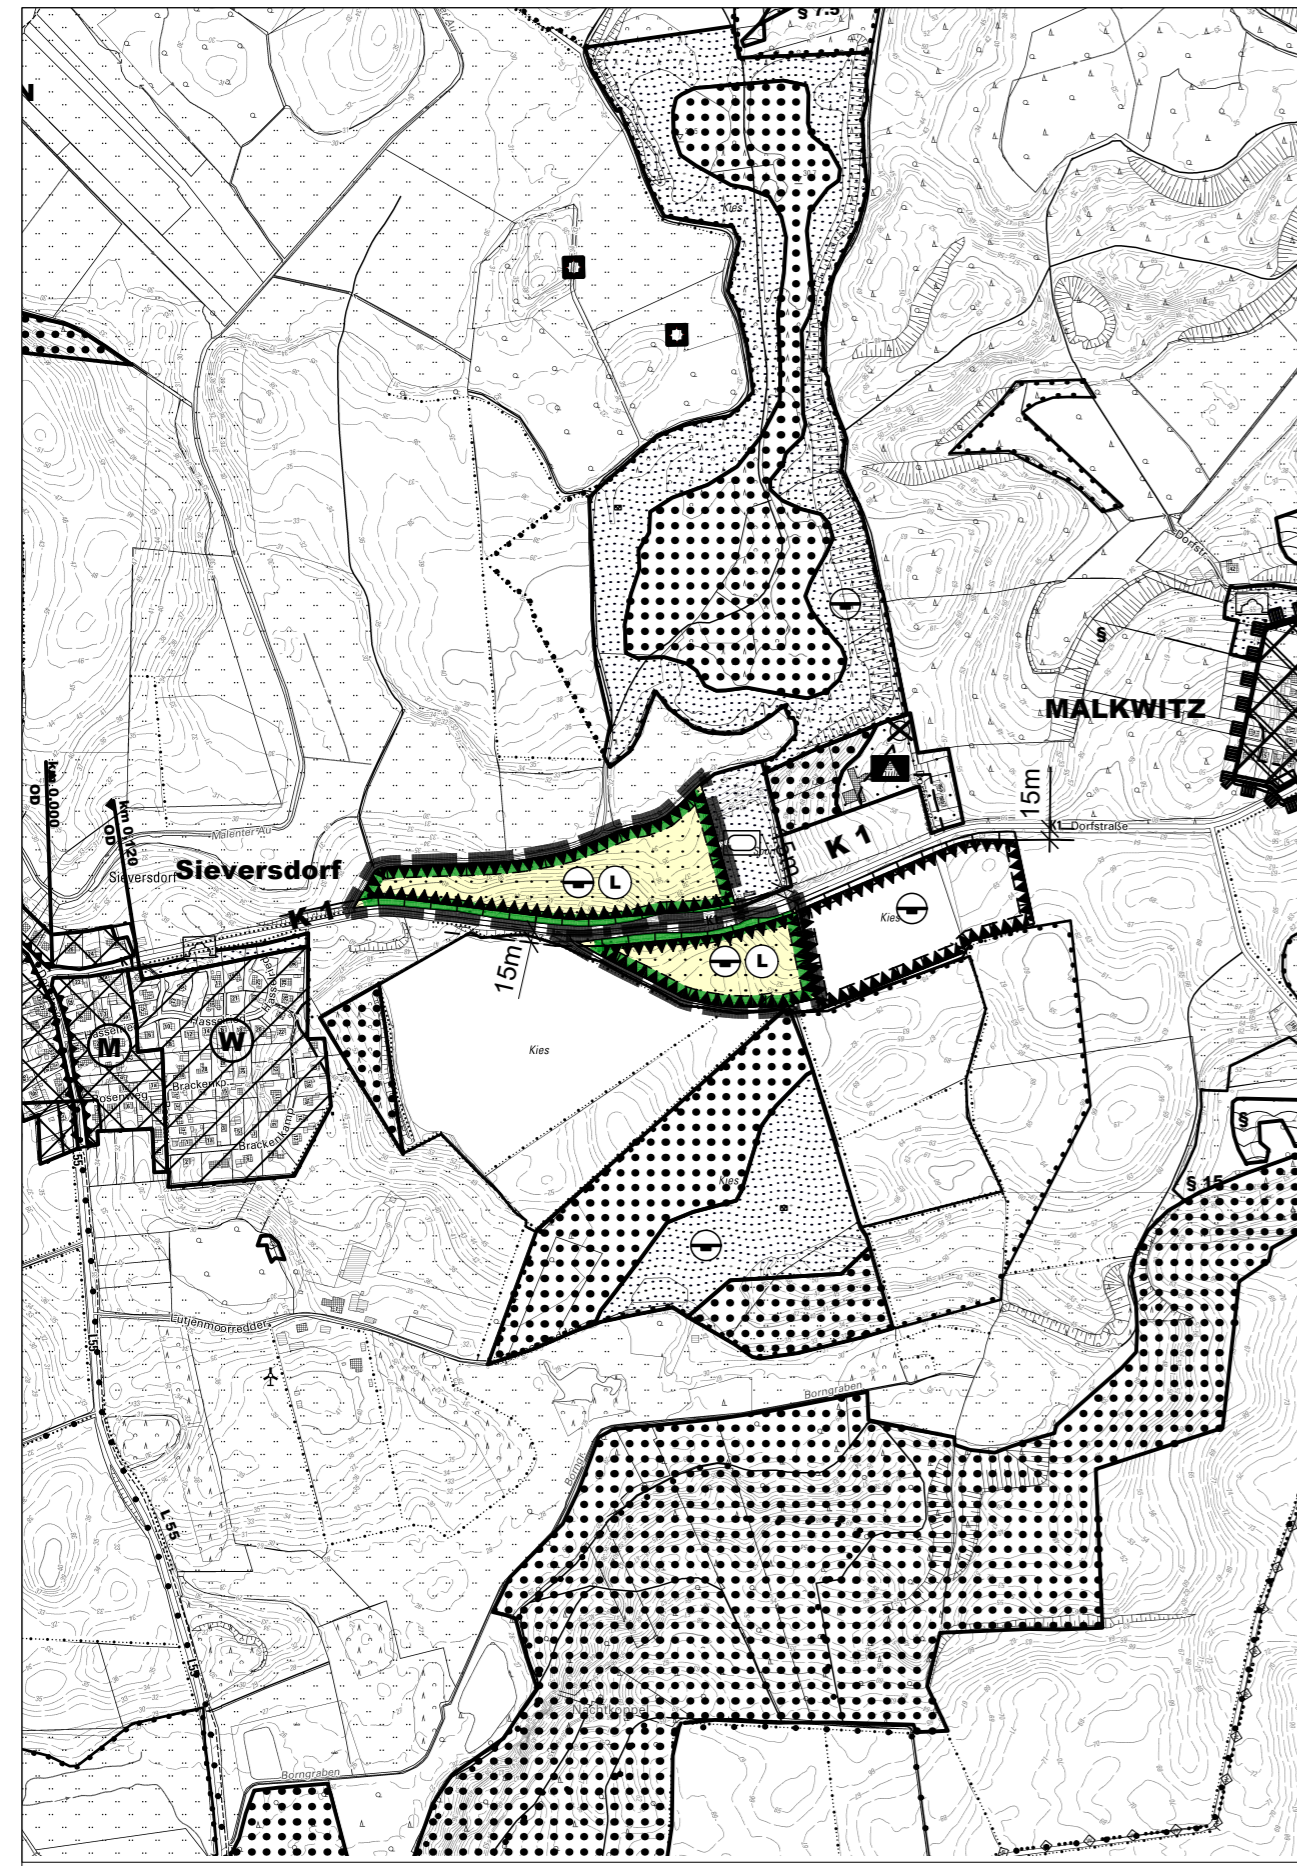


# PLANZEICHNUNG

## M 1:10.000

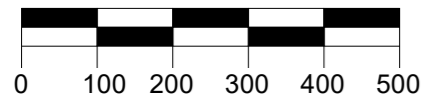


# PLANZEICHEN

Es gilt die BauNVO von 2023

## I. FESTSETZUNGEN

--- GRENZE DES RÄUMLICHEN GELTUNGSBEREICHES


**FLÄCHEN FÜR AUFSCHÜTTUNGEN, ABGRABUNGEN ODER FÜR DIE GEWINNUNG VON BODENSCHÄTZEN**

 FLÄCHEN FÜR ABGRABUNGEN ODER FÜR DIE GEWINNUNG VON BODENSCHÄTZEN

**FLÄCHEN FÜR DIE LANDWIRTSCHAFT UND WALD**

 FLÄCHEN FÜR DIE LANDWIRTSCHAFT

**PLANUNGEN, NUTZUNGSREGELUNGEN, MAßNAHMEN UND FLÄCHEN FÜR MAßNAHMEN ZUM SCHUTZ, ZUR PFLEGE UND ZUR ENTWICKLUNG VON NATUR UND LANDSCHAFT**

 FLÄCHEN FÜR MAßNAHMEN ZUM SCHUTZ, ZUR PFLEGE UND ZUR ENTWICKLUNG VON NATUR UND LANDSCHAFT

## II. NACHRICHTLICHE ÜBERNAHME

 LANDSCHAFTSSCHUTZGEBIETE "HOLSTEINISCHE SCHWEIZ"

--- 15m ANBAUFREIE ZONE AN KREISSTRASSEN

## RECHTSGRUNDLAGEN

§ 5 Abs. 2 Nr. 8 und Abs. 4 BauGB

§ 5 Abs. 2 Nr. 9 und Abs. 4 BauGB

§ 5 Abs. 2 Nr. 10 und Abs. 4 BauGB

§ 5 Abs. 2 Nr. 10 und Abs. 4 BauGB

§ 5 Abs. 4 BauGB

§ 9 Abs. 1 BFernStrG § 29 StrWG

# VERFAHRENSVERMERKE

- Aufgestellt aufgrund des Aufstellungsbeschlusses des Ausschuss für Bau-, Wege-, Umwelt- und Wirtschaftsförderungsangelegenheiten (Planungsausschuss) vom xx.xx.xxxx. Die ortsübliche Bekanntmachung des Aufstellungsbeschlusses erfolgte durch Abdruck im "Ostholsteiner Anzeiger" und auf der Internetseite der Gemeinde Malente unter www.malente.de am xx.xx.xxxx.
- Die frühzeitige Beteiligung der Öffentlichkeit nach § 3 Abs. 1 Satz 1 BauGB wurde in dem Zeitraum vom xx.xx.xxxx bis einschließlich xx.xx.xxxx durch Aushang in der Gemeindeverwaltung durchgeführt.
- Die Behörden und sonstigen Träger öffentlicher Belange, die von der Planung berührt sein können, wurden gem. § 4 Abs. 1 i.V. mit § 3 Abs. 1 BauGB am xx.xx.xxxx unterrichtet und zur Abgabe einer Stellungnahme aufgefordert.
- Der Ausschuss für Bau-, Wege-, Umwelt- und Wirtschaftsförderungsangelegenheiten (Planungsausschuss) hat am xx.xx.xxxx den Entwurf der 30. Änderung des F-Planes und die Begründung beschlossen und zur Auslegung bestimmt.
- Der Entwurf der 30. Änderung des F-Planes und die Begründung haben in der Zeit vom xx.xx.xxxx bis einschließlich xx.xx.xxxx während der Öffnungszeiten der Gemeindeverwaltung (montags und donnerstags von 8.30 Uhr bis 12.30 Uhr, dienstags von 15.00 Uhr bis 17.00 Uhr, donnerstags von 16.00 Uhr bis 18.00 Uhr, freitags von 8.30 Uhr bis 12.00 Uhr) nach § 3 Abs. 2 BauGB öffentlich ausgelegen. Die öffentliche Auslegung wurde mit dem Hinweis, dass Stellungnahmen während der Auslegungsfrist von jedermann schriftlich oder zur Niederschrift geltend gemacht werden können, am xx.xx.xxxx durch Abdruck im "Ostholsteiner Anzeiger" und auf der Internetseite der Gemeinde Malente unter www.malente.de ortsüblich bekannt gemacht. Der Inhalt der Bekanntmachung der Auslegung der Planentwürfe und die nach § 3 Absatz 2 BauGB auszulegenden Unterlagen wurden unter www.malente.de zur Beteiligung der Öffentlichkeit zusätzlich ins Internet eingestellt.
- Die Behörden und sonstigen Träger öffentlicher Belange, die von der Planung berührt sein können, wurden gemäß § 4 Abs. 2 BauGB am xx.xx.xxxx zur Abgabe einer Stellungnahme aufgefordert.
- Die Gemeindevertretung hat die abgegebenen Stellungnahmen der Öffentlichkeit und der Behörden und sonstigen Träger öffentlicher Belange am xx.xx.xxxx geprüft. Das Ergebnis wurde mitgeteilt.
- Der Entwurf der 30. Änderung des F-Planes wurde nach der öffentlichen Auslegung (Nr. 5) geändert. Der Entwurf und die Begründung haben in der Zeit vom xx.xx.xxxx bis xx.xx.xxxx während der Öffnungszeiten der Gemeindeverwaltung (montags und donnerstags von 8.30 Uhr bis 12.30 Uhr, dienstags von 15.00 Uhr bis 17.00 Uhr, donnerstags von 16.00 Uhr bis 18.00 Uhr, freitags von 8.30 Uhr bis 12.00 Uhr) erneut öffentlich ausgelegen. (Dabei wurde bestimmt, dass Anregungen nur zu den geänderten und ergänzten Teilen vorgebracht werden können.) Die öffentliche Auslegung wurde mit dem Hinweis, dass Stellungnahmen während der Auslegungsfrist von allen Interessierten schriftlich oder zur Niederschrift abgegeben werden können, am xx.xx.xxxx durch Abdruck im "Ostholsteiner Anzeiger" und auf der Internetseite der Gemeinde Malente unter www.malente.de ortsüblich bekannt gemacht. Der Inhalt der Bekanntmachung der Auslegung der Planentwürfe und die nach § 3 Absatz 2 BauGB auszulegenden Unterlagen wurden zusätzlich ins Internet gestellt. oder: Es wurde eine eingeschränkte Beteiligung nach § 4a Abs. 3 Satz 3 BauGB durchgeführt.
- Die Gemeindevertretung hat die 30. Änderung des F-Planes am xx.xx.xxxx beschlossen und die Begründung durch Beschluss gebilligt.
- Das Ministerium für Inneres, Kommunales, Wohnen und Sport des Landes Schleswig-Holstein hat die 30. Änderung des F-Planes mit Bescheid vom ..... Az.: ..... - mit Nebenbestimmungen und Hinweisen - genehmigt.
- Die Gemeindevertretung hat die Nebenbestimmungen durch Beschluss vom ..... erfüllt, die Hinweise sind beachtet. Das Ministerium für Inneres, Kommunales, Wohnen und Sport des Landes Schleswig-Holstein hat die Erfüllung der Nebenbestimmungen mit Bescheid vom ..... Az.: ..... bestätigt.
- Die Erteilung der Genehmigung der 30. Änderung des F-Planes sowie die Internetadresse der Gemeinde und die Stelle, bei denen der Plan mit der Begründung und der zusammenfassender Erklärung auf Dauer während der Dienststunden von allen Interessierten eingesehen werden kann und die über den Inhalt Auskunft erteilt, wurden am ..... durch Abdruck im "Ostholsteiner Anzeiger" und auf der Internetseite der Gemeinde Malente unter www.malente.de ortsüblich bekannt gemacht. In der Bekanntmachung wurde auf die Möglichkeit einer Geltendmachung von Verfahrens- und Formverstößen und von Mängeln der Abwägung sowie auf die Rechtsfolgen (§ 215 Abs. 2 BauGB) hingewiesen. Die 30. Änderung des F-Planes wurde mithin am ..... wirksam.

Malente, .....

Siegel

(Heiko Godow)  
- Bürgermeister -

# 30. ÄNDERUNG DES FLÄCHENNUTZUNGSPLANES DER GEMEINDE MALENTE

für ein Gebiet östlich von Sieversdorf, nördlich und südlich der Kreisstraße 1, südlich der Grundschule

Ausgearbeitet durch das Planungsbüro Ostholstein, Tremskamp 24, 23611 Bad Schwartau, Tel.: 0451-809097-0, www.ploh.de



- VORENTWURF -

Stand: 06. Februar 2026