


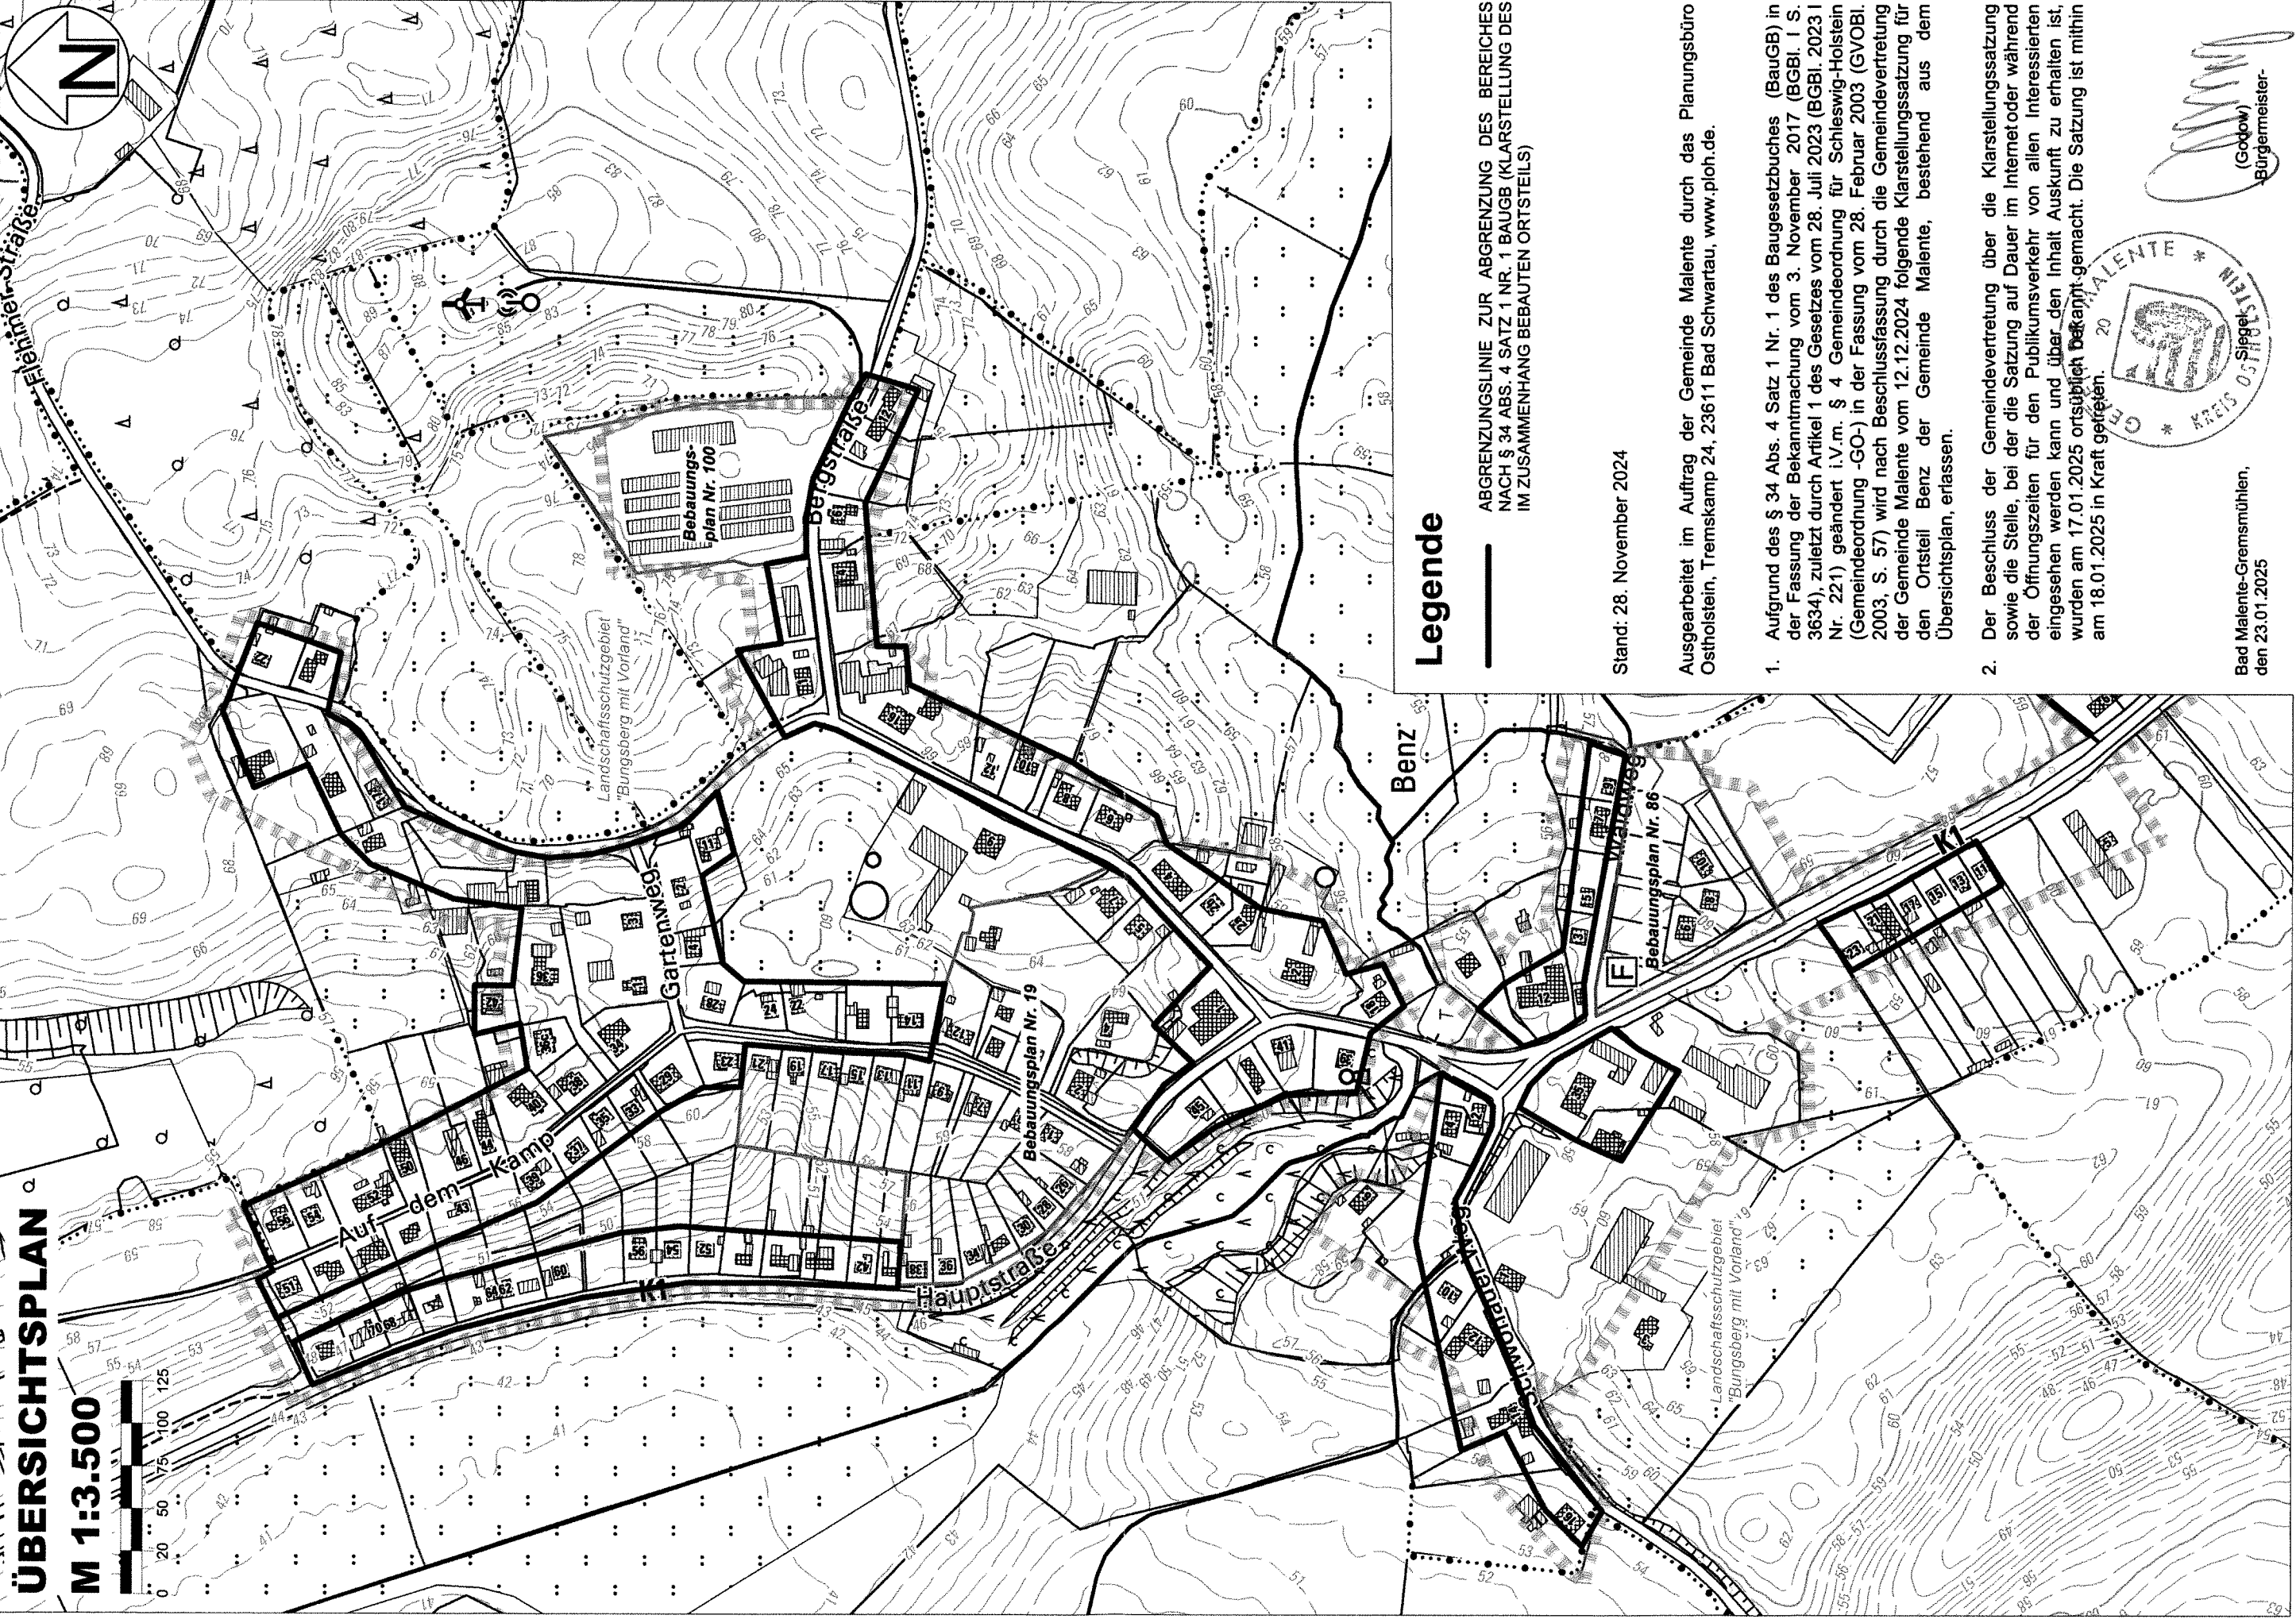

Legende


— ABGRENZUNGSLINIE ZUR ABGRENZUNG DES BEREICHES
NACH § 34 ABS. 4 SATZ 1 NR. 1 BAUGB (KLARSTELLUNG DES
IM ZUSAMMENHANG BEBAUTEN ORTSTEILS)

Stand: 28. November 2024

Ausgearbeitet im Auftrag der Gemeinde Malente durch das Planungsbüro
Ostholstein, Tremkamp 24, 23611 Bad Schwartau, www.ploh.de.

1. Aufgrund des § 34 Abs. 4 Satz 1 Nr. 1 des Baugesetzbuches (BauGB) in
der Fassung der Bekanntmachung vom 3. November 2017 (BGBl. I S.
3634), zuletzt durch Artikel 1 des Gesetzes vom 28. Juli 2023 (BGBl. 2023 I
Nr. 221) geändert i.V.m. § 4 Gemeindeordnung für Schleswig-Holstein
(Gemeindeordnung -GO-) in der Fassung vom 28. Februar 2003 (GVOBl.
2003, S. 57) wird nach Beschlussfassung durch die Gemeindevertretung
der Gemeinde Malente vom 12.12.2024 folgende Klarstellungssatzung für
den Ortsteil Benz der Gemeinde Malente, bestehend aus dem
Übersichtsplan, erlassen.

2. Der Beschluss der Gemeindevertretung über die Klarstellungssatzung
sowie die Stelle, bei der die Satzung auf Dauer im Internet oder während
der Öffnungszeiten für den Publikumsverkehr von allen Interessierten
eingesehen werden kann und über den Inhalt Auskunft zu erhalten ist,
wurden am 17.01.2025 ortsüblich bekannt gemacht. Die Satzung ist mithin
am 18.01.2025 in Kraft getreten.

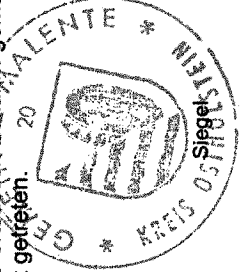

(Godow)
Bürgermeister

Bad Malente-Gremsmühlen,
den 23.01.2025