BAD SCHWARTAU
BEBAUUNGSPLAN Nr. 14
GEMARKUNG GROSS PARIN FLUR 2

m. 1:1000

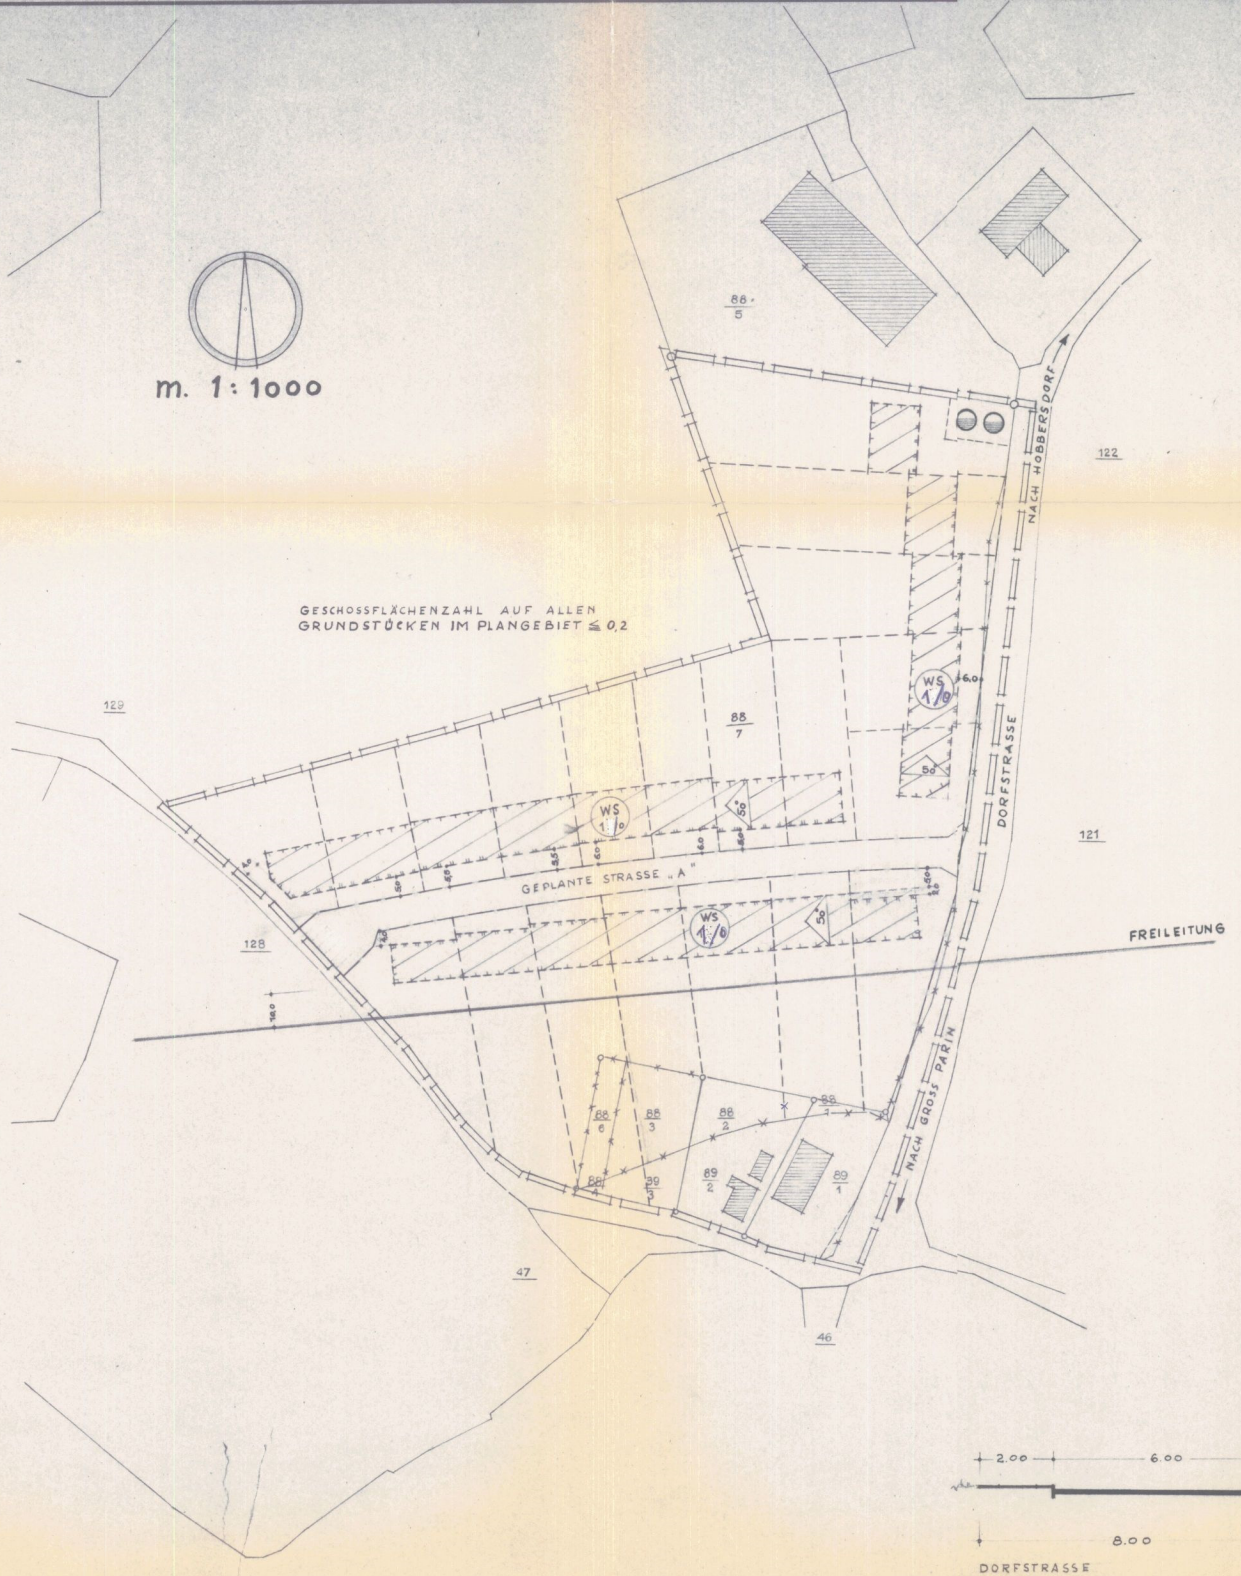

ENTWORFEN UND AUFGESTELLT NACH §§ 8. DES BBAUG. V. 23. 6. 60

BAD SCHWARTAU, DEN 10. 6. 1963 BAURAT

DER ENTWURF DES PLANES HAT IN DER ZEIT VOM 7. 2. 1964 BIS 6. 3. 64 NACH VORHERIGER BEKANNTMACHUNG ZU JEDERMANNS EINSICHT AUSGELEGEN.

BAD SCHWARTAU, DEN 9. 3. 1964 BÜRGERMEISTER

DIE DARSTELLUNG DES GEGENWÄRTIGEN ZUSTANDES, SOWIE DIE FESTLEGUNG DER NEUEN STÄDTEBAULICHEN PLANUNG WERDEN ALS RICHTIG BESCHEINIGT

EUTIN, DEN 22. Mai 64 Oberbaurat/Amtsbaurat

DIESER PLAN EINSCHLIESSLICH DER BEGRÜNDUNG IST GEMÄSS § 10 BBAUG. AM 27. 4. 1964 VON DER GEMEINDEVERTRETUNG ALS SATZUNG BESCHLOSSEN WORDEN.

BAD SCHWARTAU, DEN 28. 4. 1964 BÜRGERMEISTER

GENEHMIGT GEMÄSS ERLASS VOM 27. Juni 1964 IV 310 b - 7331/64 - 03 MINISTER FÜR ARBEIT, SOZIALES U. VERTRIEBENE

DIESER PLAN IST AM ..... MIT BEKANNTMACHUNG DER GENEHMIGUNGEN ÖFFENTLICH AUSGELEGT UND AN DIESEM TAGE IN KRAFT GETRETEN.

BAD SCHWARTAU, DEN ..... BÜRGERMEISTER

ZEICHENERKLÄRUNG

- GRENZE DES BEBAUUNGSPLANGEBIETES
- VORH. / GEPLANT / FORTFALLEND — GRUNDSTÜCKSGRENZEN
- BAULINIEN, AN DIE GEBAUT WERDEN MUSS
- BAUGRENZEN, DIE NICHT ÜBERSCHRITTEN WERDEN DÜRFEN
- VORH. GEBÄUDE
- GEPLANTE WOHNBAUFLÄCHEN U. DACHNEIGUNG (WS 1/0)
- KLÄRANLAGE
- FREILEITUNG
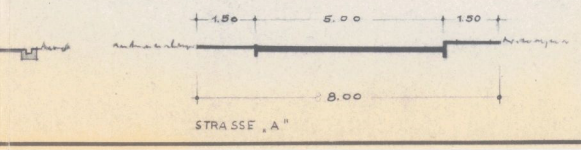
GEÄNDERT AM 9. 6. 64