Der räumliche Geltungsbereich wird im Norden von der Straße "Eichholzweg", im Osten von der Lauritz-Maßmann-Straße begrenzt und umfasst die Flurstücke 22/5, 22/6, 192/21, 193/21, 21/1 und 151/1.

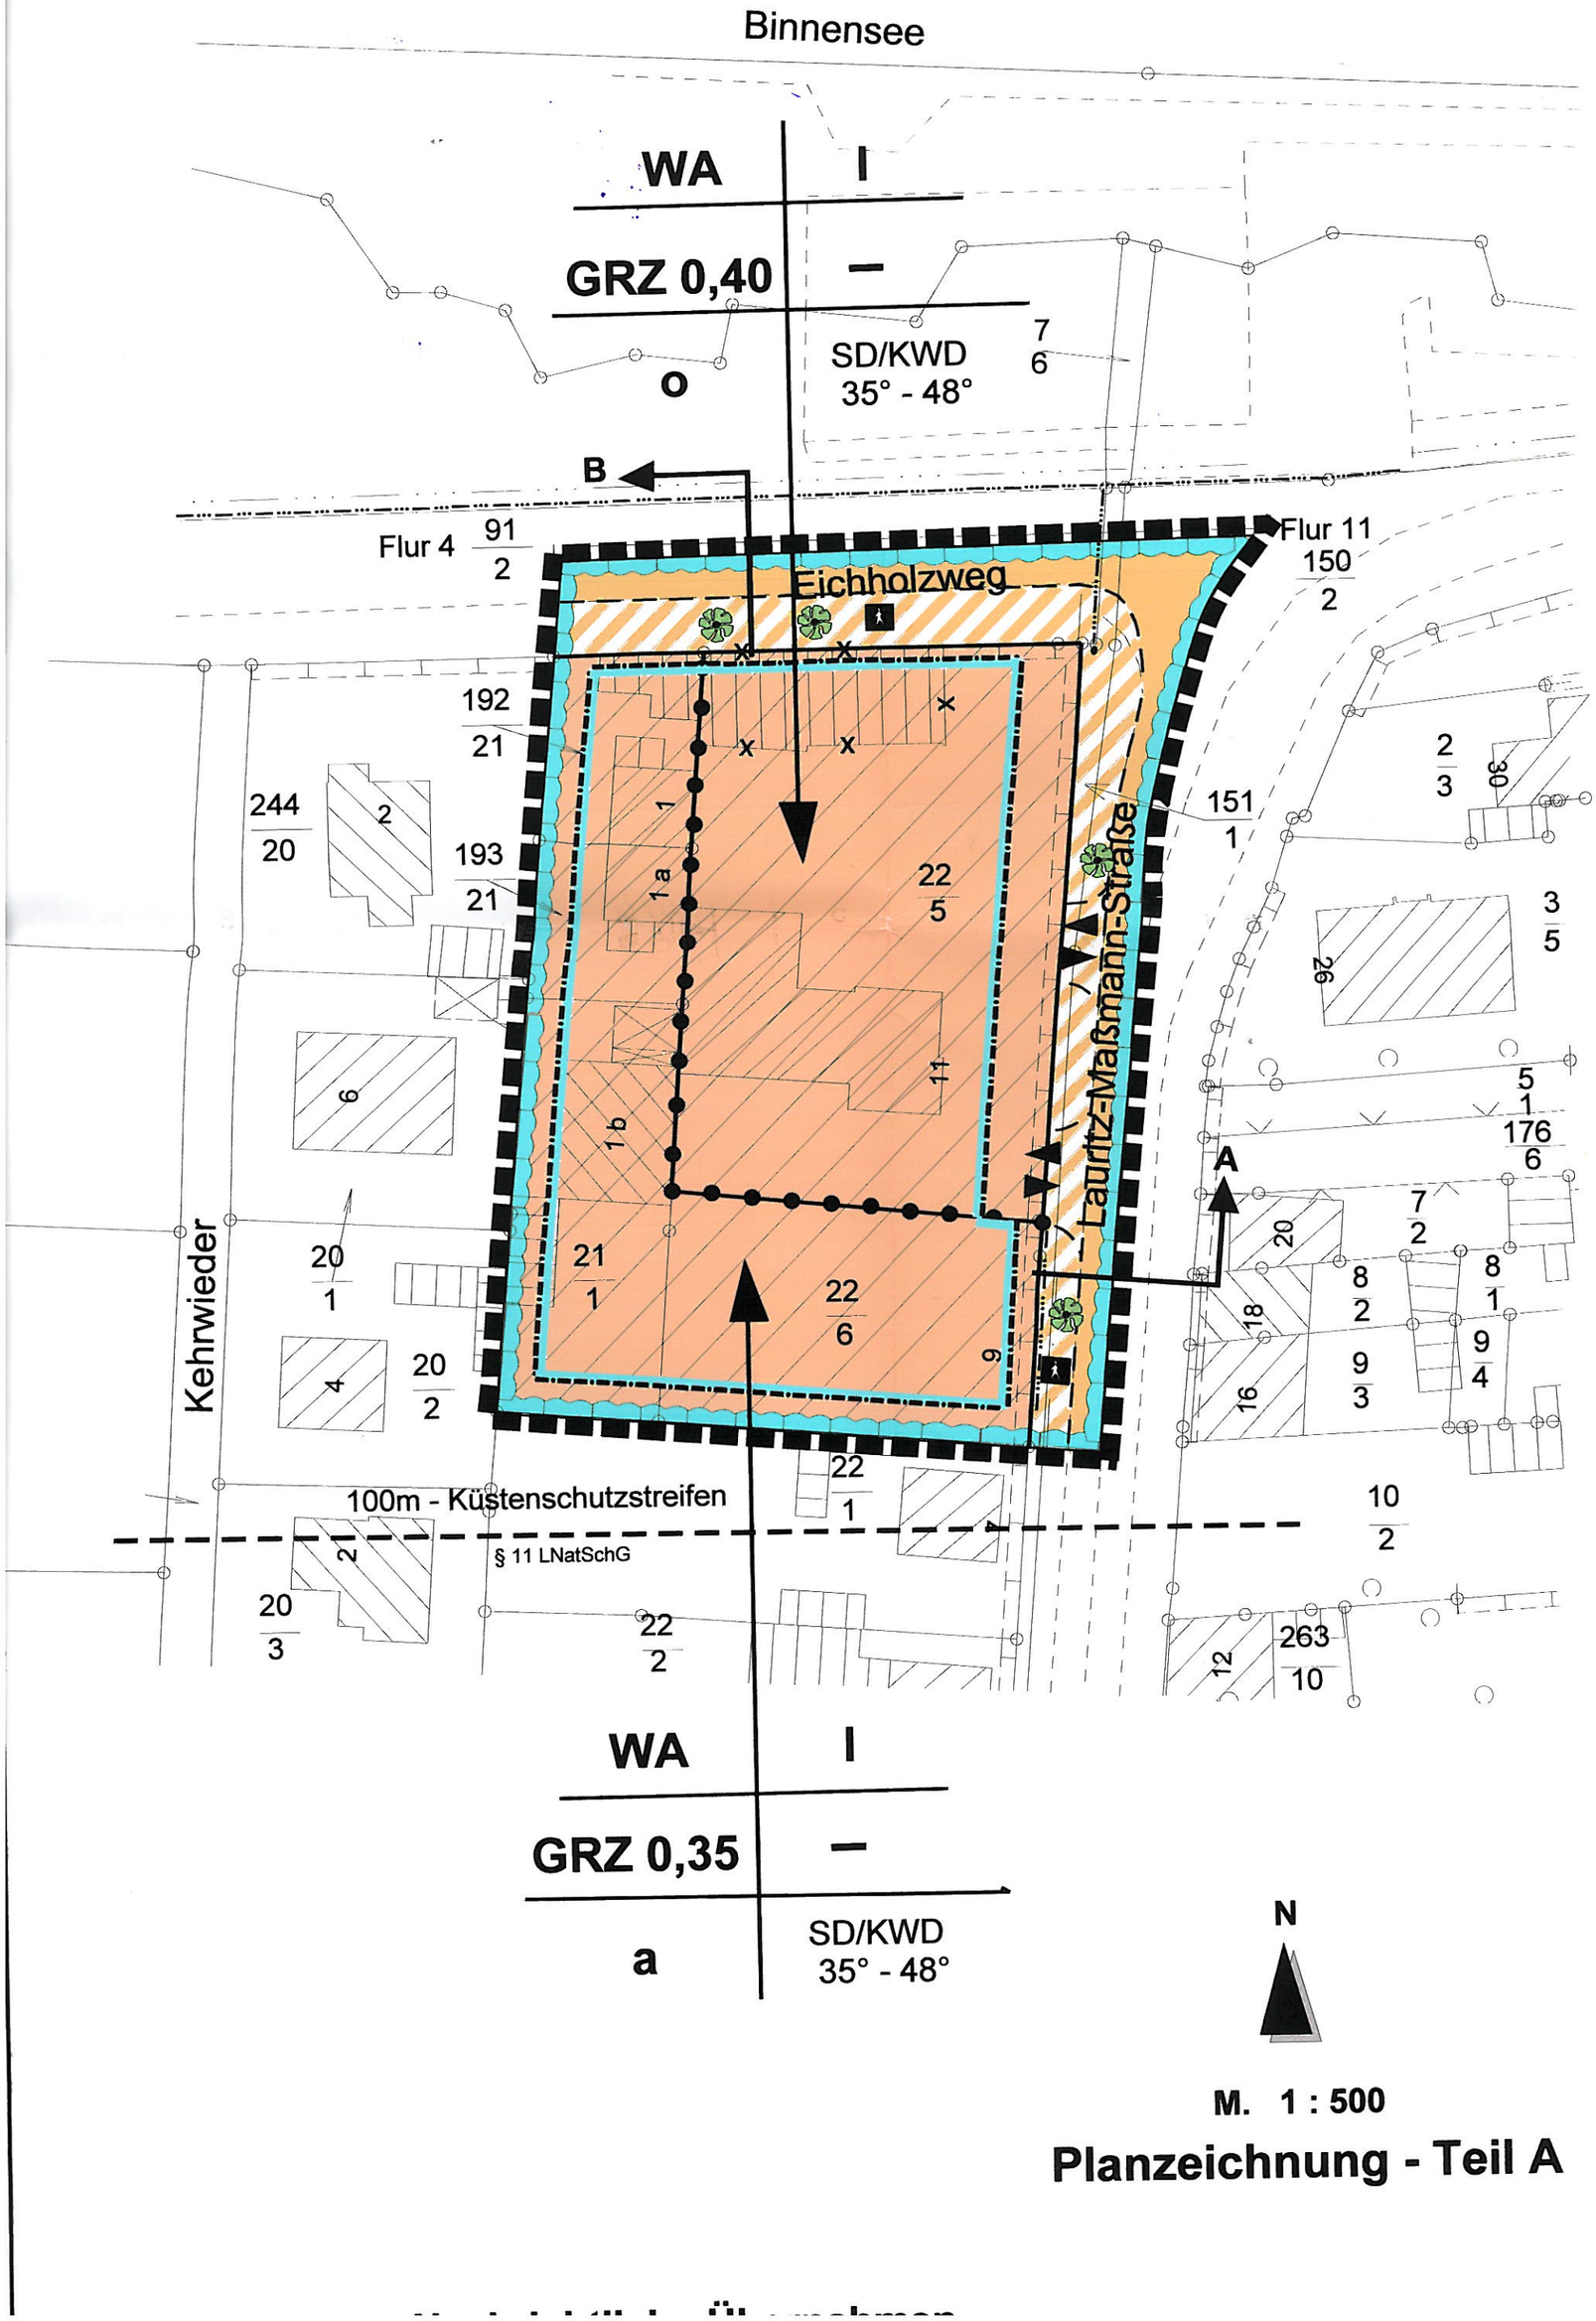

M. 1 : 500

Planzeichnung - Teil A