


STADT HEILIGENHAFEN

Bebauungsplan Nr. 98 Höhenweg Konzept

M 1:1.500

Stand: 08.09.2021

PIOH PLANUNGSBÜRO OSTHOLSTEIN
23611 Bad Schwartau Tremskamp 24 tel. 0451-809097-0
www.ploh.de info@ploh.de

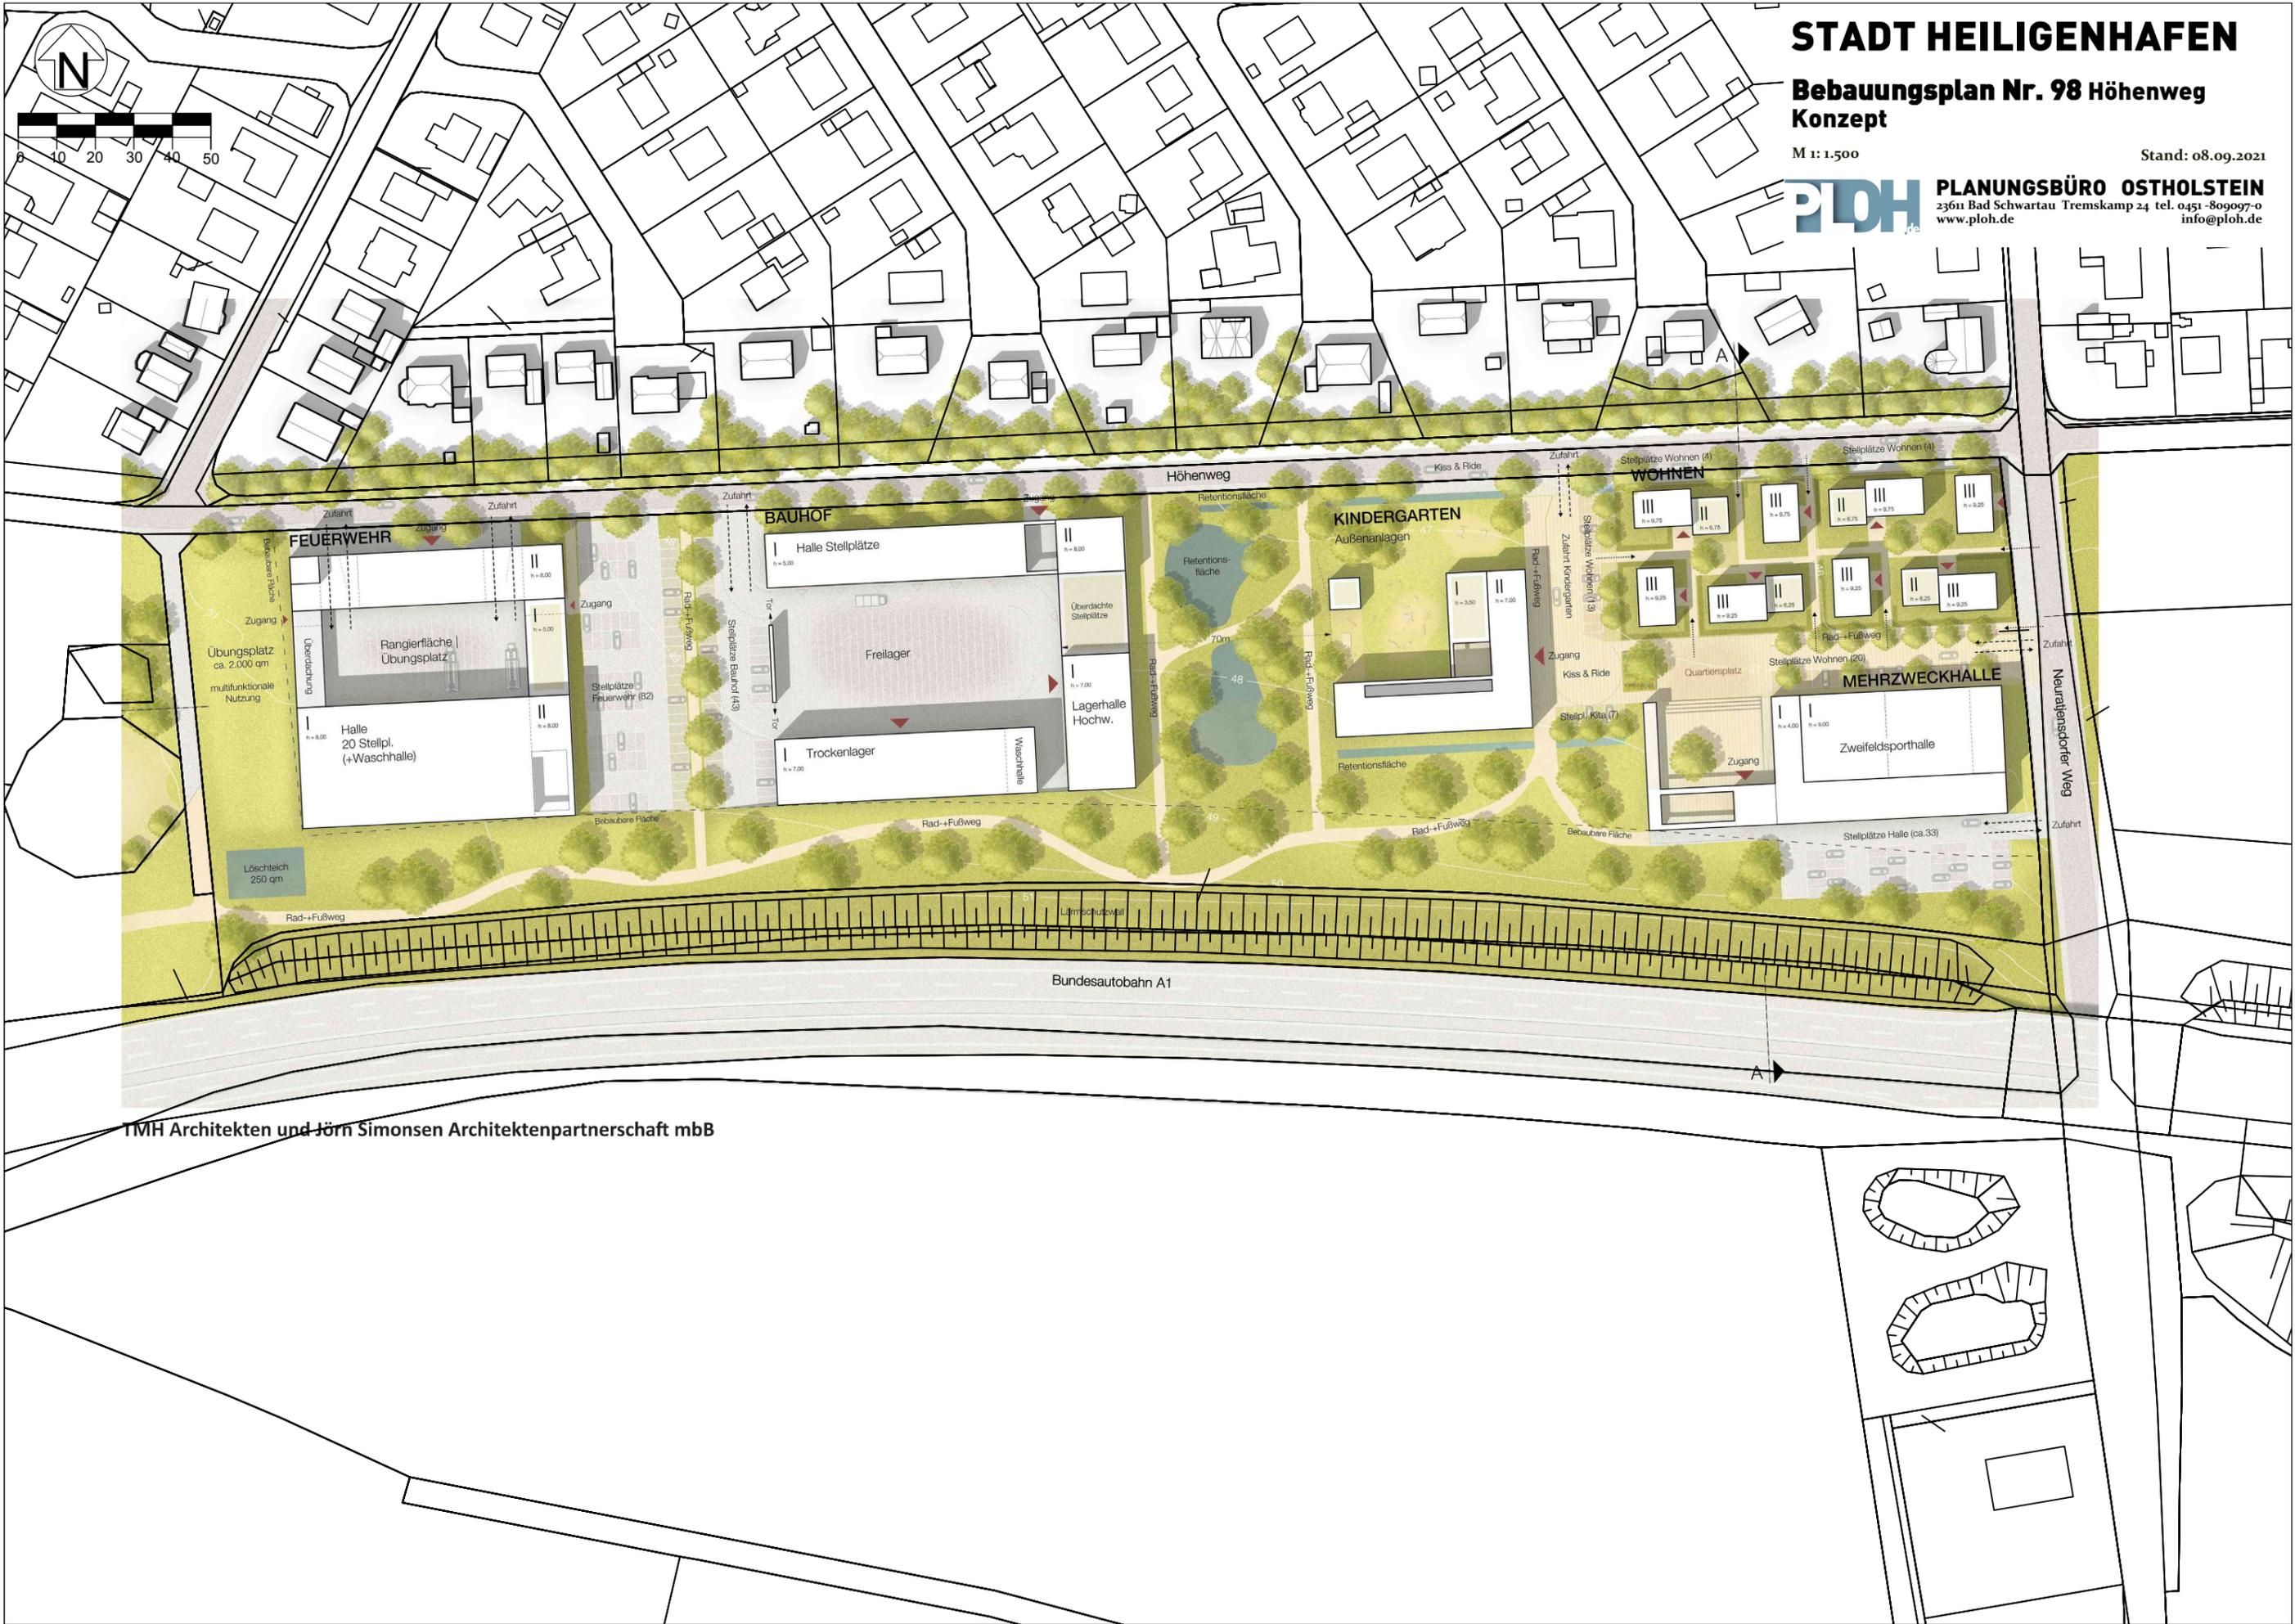

TMH Architekten und Jörn Simonsen Architektenpartnerschaft mbB