


Gemeinde Timmendorfer Strand - Bebauungsplan Nr. 77 -

Präambel
Aufgrund des § 10 i. V. m. § 13a BauGB sowie nach § 86 LBO wird nach Beschlussfassung durch die Gemeindevertretung der Gemeinde Timmendorfer Strand vom folgende Satzung über den Bebauungsplan Nr. 77 der Innenentwicklung der Gemeinde Timmendorfer Strand im Ortsteil Timmendorfer Strand, für das Gebiet östlich der Bahntrasse Lübeck-Fehmarn, südlich der Bahnhofstraße, westlich der Bundesstraße 76 und nördlich der Kloststraße, bzw. für die Bebauung im westlichen Bereich der Teichstraße, der Möhlenbreite, dem Wohnpark, der Misdroyer Straße, der Straße Am Bahnhof und dem nördlichen Teil des Mühlenerweges, bestehend aus der Planzeichnung (Teil A) und dem Text (Teil B), erlassen:

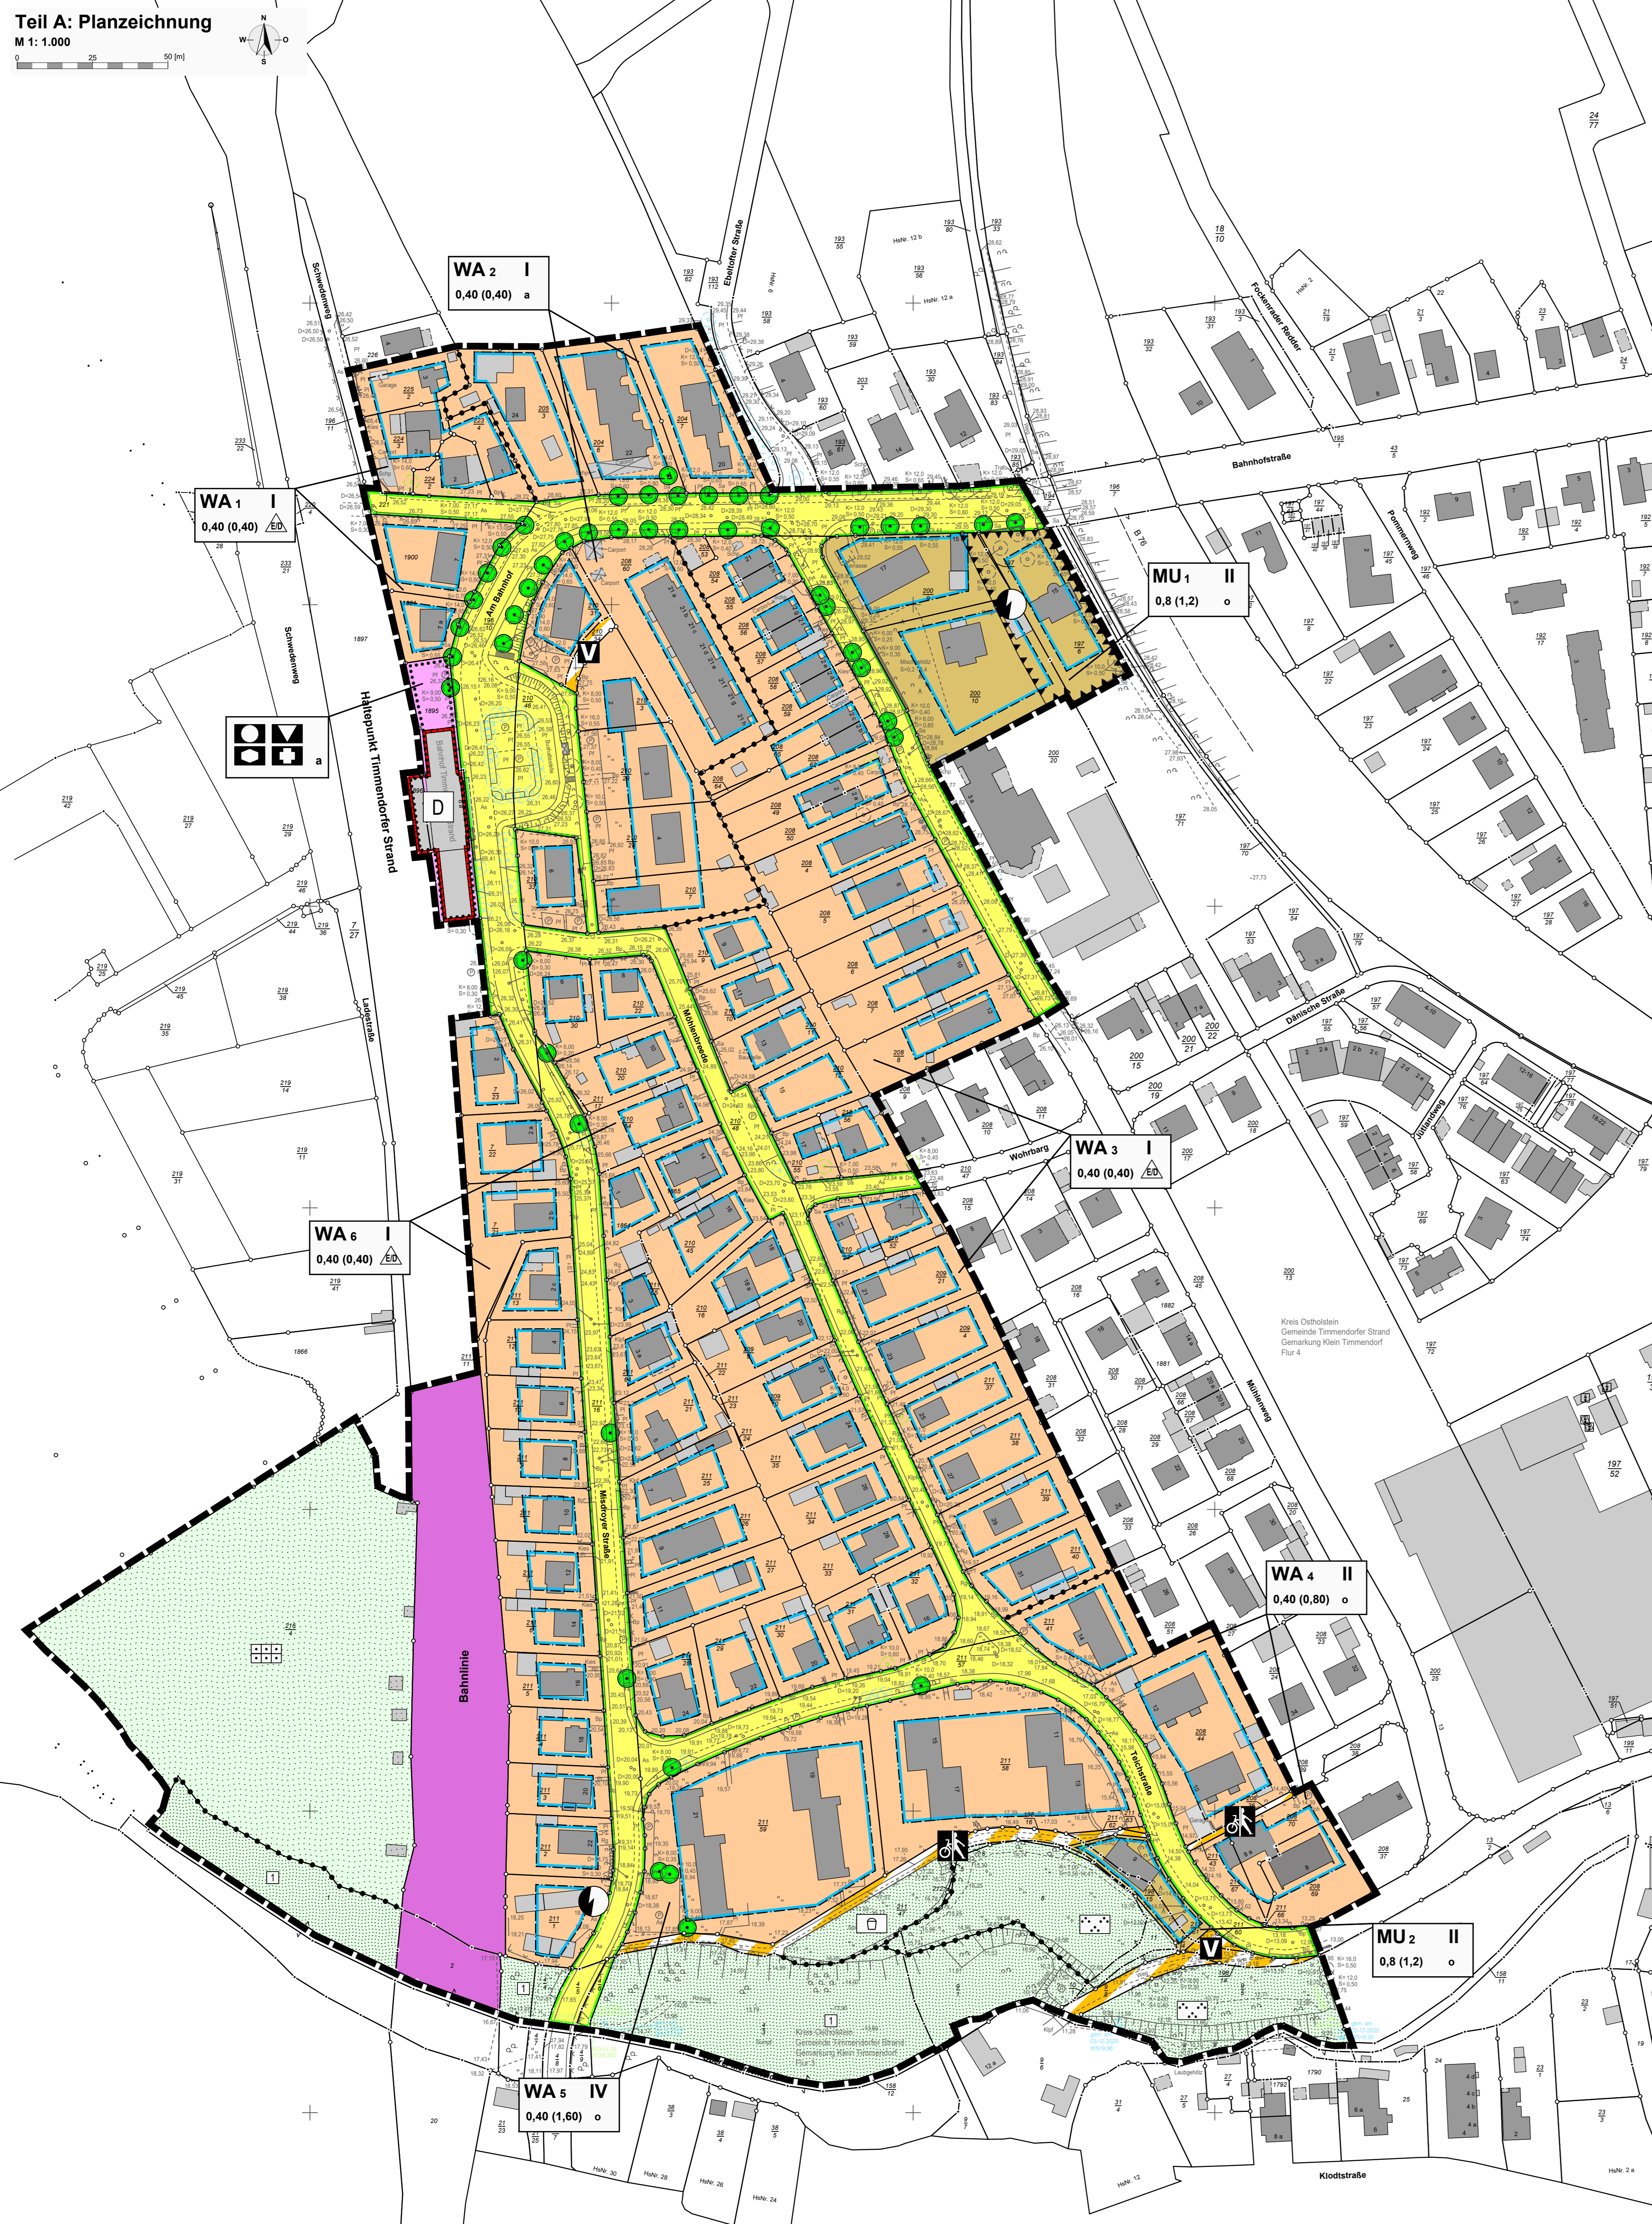

Planzeichenerklärung

- Es gilt die BauNutzungsverordnung 2017
- I. Festsetzungen (Rechtsgrundlagen)**
Grenze des räumlichen Geltungsbereiches des Bebauungsplanes (§ 9 Abs. 7 BauGB)
- Art der baulichen Nutzung (§ 9 Abs. 1 Nr. 1 BauGB, §§ 1 - 16 BauNVO)**
- Allgemeine Wohngebiete (§ 4 BauNVO)
 - Urbanes Gebiet (§ 6 BauNVO)
- Maß der baulichen Nutzung (§ 9 Abs. 1 Nr. 1 BauGB, §§ 16 und 21a BauNVO)**
- 0,4 (0,8)**
Geschossflächenzahl (GFZ) der baulichen Anlagen als Höchstmaß
Zahl der Vollgeschosse als Höchstmaß
- Bauweise, Bauformen, Baugrenzen (§ 9 Abs. 1 Nr. 2 BauGB, §§ 22 und 23 BauNVO)**
- Baugrenze**
- abweichende Bauweise
 - offene Bauweise
 - nur Einzel- und Doppelhäuser zulässig
- Flächen für den Gemeinbedarf**
- Öffentliche Verwaltungen
 - Sozialen Zwecken dienende Gebäude und Einrichtungen
 - Kulturellen Zwecken dienende Gebäude und Einrichtungen
 - Gesundheitlichen Zwecken dienende Gebäude und Einrichtungen
- Flächen für den überörtlichen Verkehr und für die örtlichen Hauptverkehrswege (§ 9 Abs. 1 Nr. 11 BauGB)**
- Bahnanlagen
- Verkehrsfläche (§ 9 Abs. 1 Nr. 11 BauGB)**
- Strassenbegrenzungslinie
 - öffentliche Straßenverkehrsfläche
 - Verkehrsfläche besonderer Zweckbestimmung
 - Rad- und Gehweg
 - Verkehrsbehinderter Bereich
- Flächen für Versorgungsanlagen (§ 9 Abs. 1 Nr. 12, 14 und Abs. 6 BauGB)**
- Elektrizität
- Grünfläche (§ 9 Abs. 1 Nr. 15 BauGB)**
- Grünflächen - öffentlich
 - Parkanlagen
 - Spielfläche
 - Retentionsfläche
 - private Grünfläche
 - Dauerkleingärten
- Planungen, Nutzungsregelungen, Maßnahmen und Flächen für Maßnahmen zum Schutz, zur Pflege und zur Entwicklung von Natur und Landschaft (§ 9 Abs. 1 Nr. 20, 25 und Abs. 6 BauGB)**
- Erhaltung von Bäumen (§ 9 Abs. 1 Nr. 25b BauGB)
- Sonstige Zeichen**
- Umgrenzung von Flächen für Nebenanlagen, Stellplätze, Garagen und Gemeinschaftsanlagen (§ 9 Abs. 1 Nr. 11 und 22 BauGB)
 - Abgrenzung unterschiedlicher Nutzung, z.B. von Baugruben, oder Abgrenzung des Maßes der Nutzung innerhalb eines Baugrubens (§ 1 Abs. 4, § 16 Abs. 5 BauNVO)
 - Umgrenzung der Flächen für Nutzungsbeschränkungen oder für Vorkehrungen zum Schutz gegen schädliche Umwelteinwirkungen (§ 9 Abs. 1 Nr. 24 und Abs. 6 BauGB)
- II. Darstellungen ohne Normcharakter**
- vorhandene Flur- und Grundstücksgrenzen
 - Flurstücksnummer
 - vorhandene bauliche Hauptanlage
 - vorhandene bauliche Nebenanlage
- III. Nachrichtliche Übernahmen (§ 9 Abs. 6 BauGB)**
- Umgrenzung von Gesamtanlagen (Ensembles), die dem Denkmalschutz unterliegen (§ 2 DschG)

Teil B: Text

- 1. Art der baulichen Nutzung (§ 9 Abs. 1 Nr. 1 BauGB i. V. m. §§ 1 - 16 BauNVO)**
- 1.1 Allgemeines Wohngebiet (WA) (§ 4 BauNVO)**
(1) Gemäß § 1 Abs. 9 BauNVO sind in der § 4 Abs. 2 Nr. 1 BauNVO genannte Nutzung (Wohngebäude) die Nutzung von Räumen in Wohngebäuden als Nebenwohnungen im Sinne § 22 Abs. 1 Nr. 5 BauNVO zulässig, damit die allgemeine Zweckbestimmung des Baugrubens gewahrt bleibt.
(2) Abweichend von Punkt 1.1 (1) ist gemäß § 1 Abs. 10 BauNVO die nach § 1 Abs. 9 BauNVO i. V. m. § 4 Abs. 2 Nr. 1 BauNVO genannte Nutzung (Räume in Wohngebäuden als Nebenwohnungen im Sinne § 22 Abs. 1 BauNVO) zulässig, wenn diese Nutzung bereits vorhanden ist und gegenüber der in dem Gebäude vorherrschenden Hauptnutzung von einer baulich untergeordneten Bedeutung ist, damit die allgemeine Zweckbestimmung des Baugrubens gewahrt bleibt. Erneuerungen dieser Anlagen bleiben somit allgemein zulässig.
(3) Gemäß § 1 Abs. 9 BauNVO ist die in § 4 Abs. 3 Nr. 1 BauNVO genannte Ausnahme (Betriebe des Betriebsgewerbes) als Räume für Ferienwohnungen im Sinne § 13a Satz 2 BauNVO und als Betriebe des Betriebsgewerbes als Räume und Gebäude (sog. Hotels) im WA-Gebiet ortsspezifisch. Sie bleiben daher unzulässig und sind damit nicht Bestandteil des Bebauungsplanes.
(4) Gemäß § 1 Abs. 9 BauNVO ist die in § 4 Abs. 3 Nr. 2 BauNVO genannte Ausnahme (sonstige nicht ständige Gewerbebetriebe) als Räume oder Gebäude für Ferienwohnungen im Sinne § 13a Satz 1 BauNVO unzulässig, damit die allgemeine Zweckbestimmung des Baugrubens gewahrt bleibt.
- 1.2 Urbane Gebiete (MU) (§ 6 BauNVO)**
(1) Gemäß § 1 Abs. 9 BauNVO sind in der in § 6 Abs. 2 Nr. 1 BauNVO genannte Nutzung (Wohngebäude) die Nutzung von Räumen in Wohngebäuden als Nebenwohnungen im Sinne § 22 Abs. 1 Nr. 5 BauNVO unzulässig, damit die allgemeine Zweckbestimmung des Baugrubens gewahrt bleibt.
(2) Abweichend von Punkt 1.1 (1) ist gemäß § 1 Abs. 10 BauNVO die nach § 1 Abs. 9 BauNVO i. V. m. § 4 Abs. 2 Nr. 1 BauNVO genannte Nutzung (Räume in Wohngebäuden als Nebenwohnungen im Sinne § 22 Abs. 1 BauNVO) zulässig, wenn diese Nutzung bereits vorhanden ist und gegenüber der in dem Gebäude vorherrschenden Hauptnutzung von einer baulich untergeordneten Bedeutung ist, damit die allgemeine Zweckbestimmung des Baugrubens gewahrt bleibt. Erneuerungen dieser Anlagen bleiben somit allgemein zulässig.
(3) Gemäß § 1 Abs. 9 BauNVO ist die in § 6 Abs. 2 Nr. 3 BauNVO genannte Ausnahme (Betriebe des Betriebsgewerbes) als Räume für Ferienwohnungen im Sinne § 13a Satz 2 BauNVO und als Betriebe des Betriebsgewerbes als Räume und Gebäude (sog. Hotels) im WA-Gebiet ortsspezifisch. Sie bleiben daher unzulässig und sind damit nicht Bestandteil des Bebauungsplanes.
(4) Gemäß § 1 Abs. 6 Nr. 1 BauNVO ist die in § 6 Abs. 3 Nr. 1 BauNVO genannte Ausnahme (Niederlagerräume), soweit sie nicht wegen ihrer Zweckbestimmung oder ihres Umfangs nur in Kerngebieten allgemein zulässig sind) im MU-Gebiet ortsspezifisch. Sie bleibt daher unzulässig und ist damit nicht Bestandteil des Bebauungsplanes.
(5) Gemäß § 1 Abs. 9 BauNVO ist die in § 6 Abs. 2 Nr. 4 BauNVO genannte Nutzung (Ausnahme (sonstige Gewerbebetriebe)) als Räume oder Gebäude für Ferienwohnungen im Sinne § 13a Satz 1 BauNVO unzulässig, damit die allgemeine Zweckbestimmung des Baugrubens gewahrt bleibt.
- 1.3 Nebenanlagen (§ 14 Abs. 1 BauNVO i. V. m. § 9 Abs. 1 Nr. 10 BauGB)**
In den WA- und MU-Gebieten sind Garagen, Carports, Nebenanlagen und hochoberirdische Einrichtungen, zwischen der angrenzenden öffentlichen Straßenverkehrsfläche und der vorderen, parallel zur angrenzenden Straßenverkehrsfläche verlaufenden Baugrenze, bzw. der gedachten optischen Verlängerung der Baugrenzen bis zu den Flurstücksgrenzen, unzulässig.
- 2. Maß der baulichen Nutzung (§ 9 Abs. 1 Nr. 1 BauGB i. V. m. §§ 16 - 21a BauNVO)**
- 2.1 Bestimmung des Maßes der baulichen Nutzung (§ 16 BauNVO)**
(1) Gemäß § 16 Abs. 5, Halbs. 1 BauNVO dürfen die zulässigen Grundflächen der baulichen Anlagen durch unselbstständige Gebäudeanteile (= Teile baulicher Anlagen, wie Terrassen, Loggien, Gesisse, Dachvorsprünge, Blumenfenster, Hauseingangstreppen, und deren Überdachungen und Vorbauten, wie Erker und Balkone) in den WA-Gebieten bis zu 20 % überschritten werden. Dies entspricht einer Erhöhung der im Teil A festgesetzten GRZ - durch Addition in den WA-Gebieten - um 0,08 auf eine anrechenbare Grundflächenzahl von 0,48.
(2) Gemäß § 16 Abs. 6 BauNVO ist in den WA-Gebieten ausnahmsweise ein zusätzliches Vollgeschoss zulässig, wenn der natürliche Höhenunterschied innerhalb des Baugrubens über 2 m beträgt. In dem Fall ist die Anhebung der festgesetzten Geschossflächenzahl um 0,4 zulässig.
(3) Gemäß § 16 Abs. 6 BauNVO ist in den WA-5-Gebiet ausnahmsweise ein drittes Vollgeschoss zulässig, wenn der natürliche Höhenunterschied innerhalb des Baugrubens über 2 m beträgt. In dem Fall ist die Anhebung der festgesetzten Geschossflächenzahl um 0,4 zulässig.
(4) Aufschüttungen und Abgrabungen auf den Baugrubstücken der WA- und MU-Gebiete sind grundsätzlich zulässig.
- 2.2 Höhe baulicher Anlagen (§ 16 BauNVO i. V. m. § 9 Abs. 3 BauGB)**
(1) In den WA-Gebieten darf:
- die Traufhöhe für zulässige eingeschossige Gebäude maximal 4,00 m,
- die Traufhöhe für zulässige zweigeschossige Gebäude maximal 7,00 m und
- die Firsthöhe (= höchster Punkt der Dachhaut) für ein- und zweigeschossige Gebäude max. 10,50 m
am höchsten Punkt der straßenseitigen Gebäudesseite über die Oberkante der Mittelachse der zugehörigen Erschließungsstraße betragen.
Bezugspunkt für die festgesetzten Trauf- und Firsthöhen ist:
a) bei ebenem und abfallendem Gelände die nächstliegende Oberkante der Mittelachse der zugehörigen Erschließungsstraße und
b) bei unebenem Gelände die nächstliegende Oberkante der Mittelachse der zugehörigen Erschließungsstraße, vermindert um das Maß des natürlichen Höhenunterschiedes zwischen der Erschließungsstraße und der der Erschließungsstraße abgewandten Gebäudesseite.
(2) Gemäß § 16 Abs. 6 BauNVO ist eine Überschreitung der zulässigen Oberkante in den WA-Gebieten für technisch erforderliche bzw. untergeordnete Bauteile (z. B. Schornsteine, technische Aufbauten etc.) um bis zu 1,50 m zulässig.
(3) Gemäß § 16 Abs. 6 BauNVO ist in den WA-5-Gebiet ausnahmsweise ein drittes Vollgeschoss zulässig, wenn der natürliche Höhenunterschied innerhalb des Baugrubens über 2 m beträgt. In dem Fall ist die Anhebung der festgesetzten Geschossflächenzahl um 0,4 zulässig.
(4) Aufschüttungen und Abgrabungen auf den Baugrubstücken der WA- und MU-Gebiete sind grundsätzlich zulässig.
- 2.3 Grundflächenzahl, zulässige Grundfläche (§ 19 BauNVO)**
Die zulässige Grundflächenzahl in den WA-2, -5, -7, -8, -9, -1608, -160