
FLÄCHENNUTZUNGSPLAN DER GEMEINDE DAHME - KREIS OH

-6. ÄNDERUNG-

-für d. Gebiet zwischen d. Gemeindegrenze Grube im Norden und dem Oldenburger Graben im Süden, westlich d. Deichfußes in einer Tiefenausdehnung von ca. 350.om gelegen.

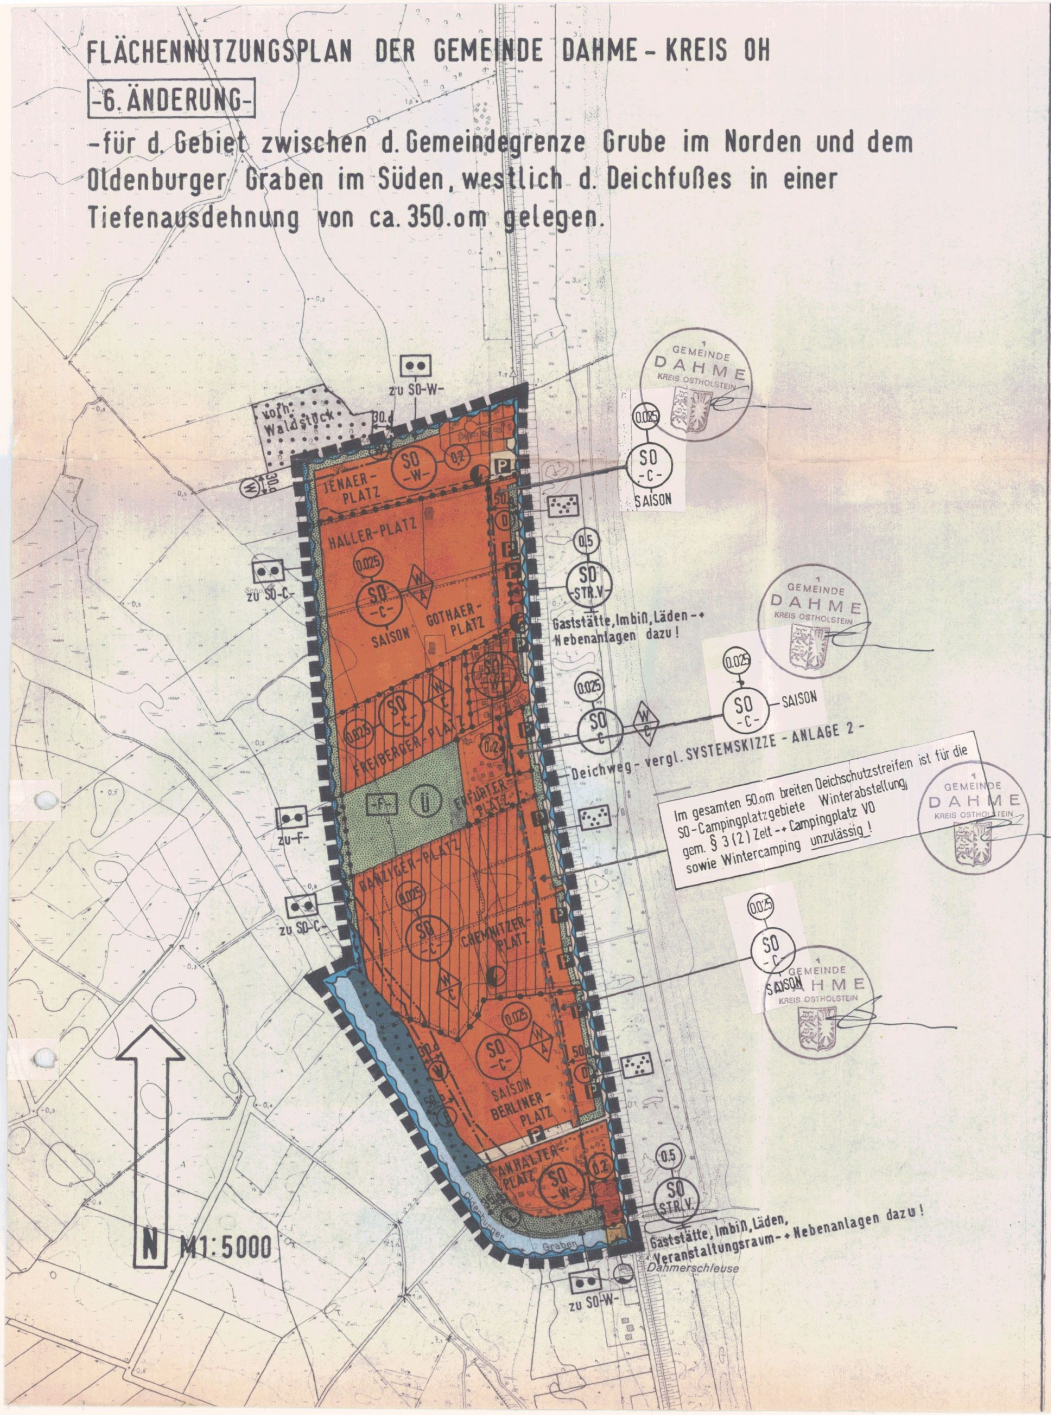

PLANZEICHENERKLÄRUNG

ERLÄUTERUNGEN	RECHTSGRUNDLAGEN
GRENZE DES GELTUNGSBEREICHES DER 6. ÄNDERUNG	
VORHANDENES GEWÄSSER HIER: OLDENBURGER GRABEN	§ 5 (2) 7 BBauG
SONDERGEBIETE, D.D.ERHOLUNG DIENEN HIER: WOCHENENDHAUSGEBIETE	§ 5 (2) 1 BBauG §10 (3) BauNVO
SONDERGEBIETE, D.D.ERHOLUNG DIENEN HIER: CAMPINGPLATZGEBIETE SAISON: IN DER ZEIT VOM 01.04. BIS 31.10. ZULÄSSIG	§ 5 (2) 1 BBauG §10 (5) BauNVO
WINTERABSTELLPLATZ F.ALLE SO-CAMPINGPLATZ-BEREICHE GANZJÄHRIGE AUFSTELLUNG ZUL., GEM.§ 3(2) ZELT-+ CAMPINGPLATZ VO VOM 07.01.1983 - AUSGENOMMEN IM 50.0m BREITEN DEICHSCHUTZSTREIFEN -	
KENNZEICHNUNG DER FLÄCHEN FÜR WINTERCAMPING GEM.§ 18(1) ZELT-+CAMPINGPLATZ VO VOM 07.01.1983 - (BEREICHSWEISE BEREITS MIT VORHANDENER GENEHMIGUNG) -	
WOCHENEND-, FREIZEIT- BZW. CAMPINGPLATZGEBIETSZUGEHÖRIGE GRÜNFLÄCHEN, MIT DER ZWECKBESTIMMUNG ALS	
ABSCHIRMGRÜN	
SONSTIGE SONDERGEBIETE HIER: STRANDVERSORGUNG GEMÄß ANGABE	§ 5 (2) 1 BBauG §11 BauNVO
ABGRENZUNG UNTERSCHIEDL.NUTZUNG 50,0 m BREITER DEICHSCHUTZSTREIFEN MIT ABGRENZUNG UNTERSCHIEDL.NUTZUNG IDENTISCH	§16 (5) BauNVO
ALLGEM.MAß D.BAULICHEN NUTZUNG HIER: ALS MAX.ZUL.GESCHOßFLÄCHENZ.	§ 5 (2) 1 BBauG §16 (1)+17 BauNVO
FLÄCHEN F.VER-+ENTSORGUNGSANLAGEN	§ 5 (2) 4 BBauG
PUMPWERK / ELEKTRIZITÄT (TRAFOSTATION)	
GRÜNFLÄCHEN	§ 5 (2) 5 BBauG
PARKANLAGE	
-F- FREIZEITANLAGEN - WIE MINIGOLF, 'TRIMM-DICH', ETC. MIT AUFENTHALTSRAUM, JEDOCH OHNE BEWIRTUNG	
BEGRENZUNG DES 50,0 m (35,0m) BREITEN ERHOLUNGSSCHUTZSTREIFENS	GEM.§ 40 LPflegG
BEGRENZUNG DES 50,0 m BREITEN DEICHSCHUTZSTREIFENS	GEM.§ 62a LWG
BEGRENZUNG DES 30,0 m BREITEN WALDSCHUTZSTREIFENS	GEM.§ 3(1) LVO ZUM SCHUTZ DER WÄLDER, MOORE + HEIDEN.
FLÄCHEN FÜR DIE FORSTWIRTSCHAFT	§ 5 (2) 9 BBauG
ÜBERSCHWEMMUNGSGEBIET -(FLÄCHEN, BEI DEREN BEBAUUNG BESONDERE BAULICHE VORKEHRUNGEN ODER BEI DENEN BESONDERE SICHERUNGSMAßNAHMEN GEGEN NATURGEWALTEN ERFORDERLICH SIND)-	§ 5 (4) BBauG
ÖRTLICHE HAUPTVERKEHRSZÜGE	§ 5 (2) 3 BBauG
ÖFFENTL.PARKPLÄTZE, Z.T.IN SENKRECHTAUFSTELLUNG ENTLANG DES DEICHWEGES, (VGL. AUCH SYSTEMSKIZZE) .	
VERKEHRSFLÄCHEN BESONDERER ZWECKBESTIMMUNG HIER: GEPL. INTERNERSCHLIEßUNG DES SO -W- BEREICHES	
VORFLUTGRABEN	

AUFGESTELLT NACH §§ 2 UND 5 BBauG AUF DER GRUNDLAGE DES AUFSTELLUNGSBESCHLUSSES DER GEMEINDEVERTRETUNG VOM 07.06.1984
2435 DAHME, DEN 10. März 1988 ..... BÜRGERMEISTER

ENTWORFEN VON : ARCHITEKT BDA · DIPL.-ING. SIEGFRIED SENFFT · 2420 E U T I N · WALDSTRAßE 05 .
2420 EUTIN, DEN 30. JANUAR 1984 ..... PLANVERFASSER

DER ENTWURF DER 6. ÄNDERUNG DES FLÄCHENNUTZUNGSPLANES MIT ERLÄUTERUNGSBERICHT HABEN IN DER ZEIT VOM 11.09.1986 BIS 13.10.1986 NACH VORHERIGER AM 02.09.1986 ABGESCHLOSSENER BEKANNTMACHUNG MIT DEM HINWEIS, DAß ANREGUNGEN UND BEDENKEN IN DER AUSLEGUNGSFRIST GELTEND GEMACHT WERDEN KÖNNEN, ZU JEDERMANNS EINSICHT ÖFFENTLICH AUSGELEGEN .
2435 DAHME, DEN 10. März 1988 ..... BÜRGERMEISTER

DIE VON DER GEMEINDEVERTRETUNG IN DER SITZUNG AM 15.12.1987 BESCHLOSSENE 6. ÄNDERUNG DES FLÄCHENNUTZUNGSPLANES DER GEMEINDE DAHME WURDE MIT ERLAß DES INNENMINISTERS DES LANDES SCHLESWIG-HOLSTEIN VOM 16.06.1988 AZ.: IV 810b-512.111-65.10 (MIT AUFLAGEN/HINWEISEN) NACH § 6 BauGB GENEHMIGT.
2435 DAHME, DEN 16. Juli 1990 ..... BÜRGERMEISTER

~~DIE ERFÜLLUNG DER AUFLAGEN UND DIE BERÜCKSICHTIGUNG DER HINWEISE WURDE MIT ERLAß DES INNENMINISTERS DES LANDES SCHLESWIG-HOLSTEIN VOM ..... AZ.: ..... BESTÄTIGT .~~
~~2435 DAHME, DEN ..... BÜRGERMEISTER~~

DIE 6. ÄNDERUNG DES FLÄCHENNUTZUNGSPLANES DER GEMEINDE DAHME IST AM 20.07.1990 MIT BEKANNTMACHUNG AM 19.07.1990 ÖFFENTLICH AUSGELEGT WORDEN UND IST MIT DEM BEGINN DES 20.07.1990 WIRKSAM .
2435 DAHME, DEN 25. Juli 1990 ..... BÜRGERMEISTER

GENEHMIGT
GEMÄSS ERLASS
IV 810b-512.111-55.10 (E.Rnd.)
VOM 16. Juni 1988
KIEL, DEN 20. Juni 1988
Der Innenminister des Landes Schleswig-Holstein
Im Auftrage

32|1|3

FLÄCHENNUTZUNGSPLAN DER GEMEINDE D A H M E · KREIS OSTHOLSTEIN ·

6. ÄNDERUNG M 1:5 000

PLANUNG : ARCHITEKT BDA · DIPL.-ING. SIEGFRIED SENFFT · 242 EUTIN · WALDSTRAßE 05 TELEFON 04521·2316 ·

2420 E U T I N · DEN 30. JANUAR 1984
GEÄNDERT + ERGÄNZT 1. AM 07. M ä r z 1985
GEÄNDERT + ERGÄNZT 2. AM 15. D e z . 1987